

Réf. communale : **2021-044-SG**
No CAMAC : **204001**
Salavaux le 26.05.2021 CAM/epf



AVIS D'ENQUETE

Demande de permis de construire, Autorisation municipale

L'enquête publique est ouverte **du 31.05.2021 au 29.06.2021**

Compétence municipale

Parcelle(s) DDP 636	No ECA 362	Coordonnées (E / N) 2568925/1196315
Nom de la commune :	Vully-les-Lacs	
Nature des travaux :	Adjonction	
Description de l'ouvrage :	Pergola non couverte	
Situation :	Impasse du Roitelet 2, 1585 Salavaux	
Note de Recensement Architectural :		
Propriétaires :	HEUBY Dominique, VOUMARD Pierre, VOUMARD Romain, VOUMARD Anne, VOUMARD Mireille, c/o Voumard Anne, Route de la Step 7b, 1872 Troistorrents	
Promettant(s) acquéreur(s) :		
Droit(s) distinct(s) et permanent(s) :		
Auteurs des plans :	HEUBY Dominique, VOUMARD Pierre, VOUMARD Romain, VOUMARD Anne, VOUMARD Mireille, c/o Voumard Anne, Route de la Step 7b, 1872 Troistorrents	
Demande de dérogation :	--	
Particularité(s) :		

Commune de Vully-les-Lacs

Plan 1033

1:500

Zone de maisons de vacances

Secteur de protection des eaux: üB

Coord.: 2°56'8"925 / 1°19'6"315

"Salavaux - Impasse du Roitelet 2"

Plan pour mise à l'enquête


Construction d'une pergola

Parcelle DDP 636, 370 m².

Propriétaires: Heuby Dominique, Voumard

Pierre, Voumard Romain, Voumard Grandjean

Anne et Voumard Scherz Mireille

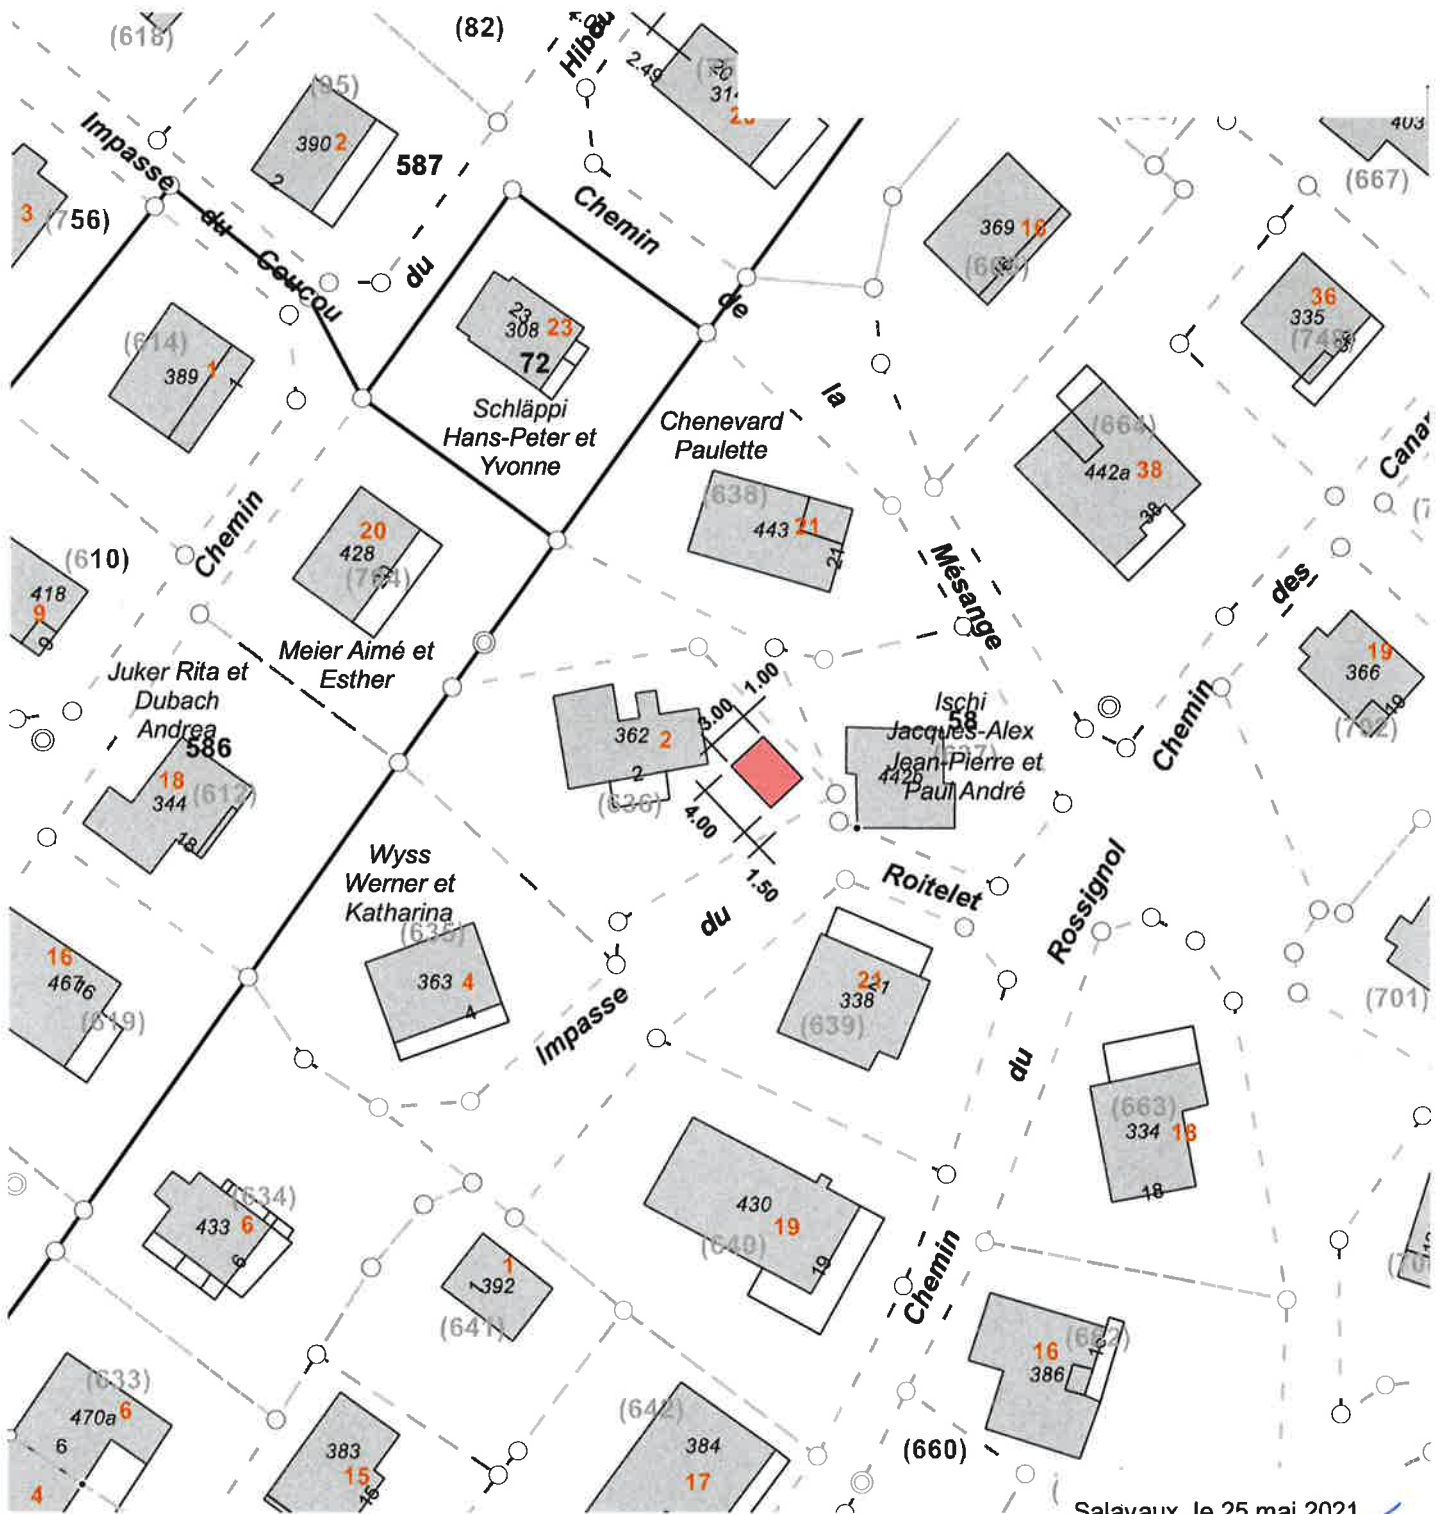

Salavaux, le 25 mai 2021

Responsable technique

Claude Amiet

Route d'Avenches 11

1585 Salavaux

Etabli sur la base des données cadastrales
La réalisation du projet implique une mise à jour du plan RF