

Réf. communale : **2022-072-SG**
No CAMAC : **212481**
Salavaux le 21.06.2022 CAM/epf



AVIS D'ENQUETE

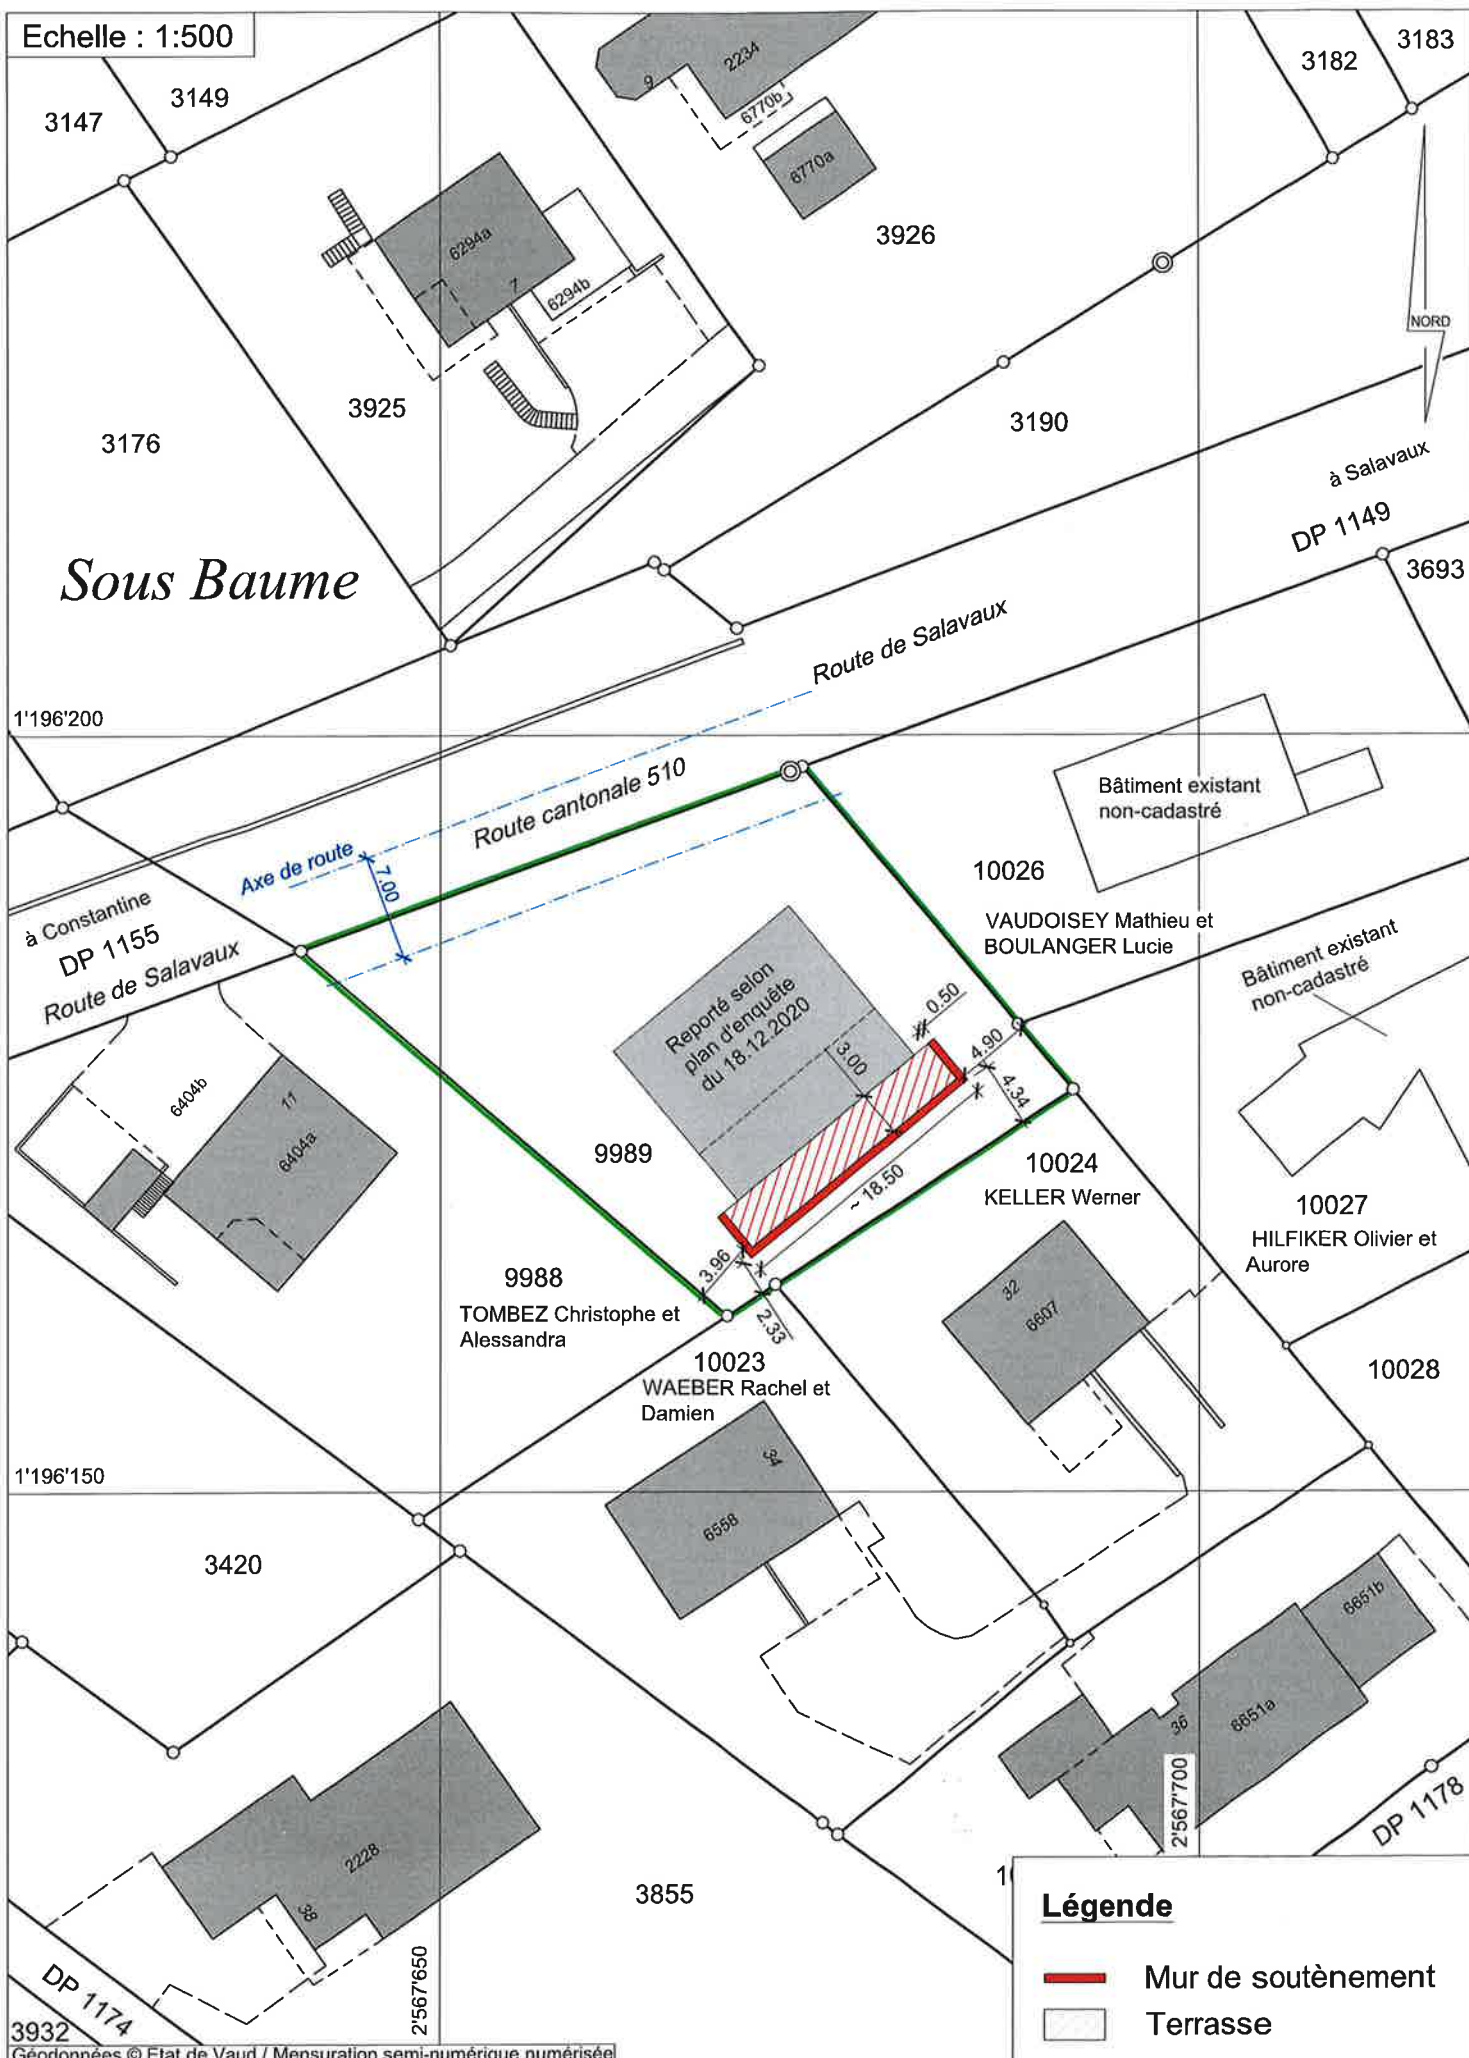
Mise à l'enquête complémentaire (C)

L'enquête publique est ouverte du **29.06.2022** au **28.07.2022**



Compétence **(M) Municipale**

Parcelle 9989	No ECA	Coordonnées (E / N) 2567670/1196180
Nom de la commune :	Vully-les-Lacs	
Nature des travaux :	Changement ou nouvelle destination des locaux	
Description de l'ouvrage :	Modification des murs de soutènements et remblayages	
Situation :	Route de Salavaux 9, 1585 Salavaux	
Note de Recensement Architectural :		
Propriétaire(s) :	ISUFI Flamur, Le Bastillon 49, 1563 Dompierre	
Promettant(s) acquéreur(s) :		
Droit(s) distinct(s) et permanent(s) :		
Auteur(s) des plans :	ATELIER D'ARCHITECTURE FERNAND CORMINBOEUF, SCHULÉ HENRI	
Demande de dérogation :	--	
Particularité(s) :	L'avis d'enquête ci-dessus se réfère à un ancien dossier : No FAO :P-34-8-5-2021-ME No CAMAC : 198677	

Echelle : 1:500



Légende

-  Mur de soutènement
-  Terrasse

Géodonnées © Etat de Vaud / Mensuration semi-numérique numérisée

Remarque: - La réalisation du projet n'implique pas une mise à jour du plan du Registre Foncier