

Réf. communale : 2021-037-SG
No CAMAC : 203311
Salavaux le 03.05.2021 CAM/epf



AVIS D'ENQUETE

Demande de permis de construire, Autorisation municipale

L'enquête publique est ouverte du 07.05.2021 au 05.06.2021

Compétence municipale

Parcelle(s)	No ECA	Coordonnées (E / N)
3203	6566	2567750/1196172

Nom de la commune : Vully-les-Lacs

Nature des travaux : Adjonction

Description de l'ouvrage : Construction d'une pergola vitrée

Situation : Route de Villars-le-Grand 24a, 1585 Salavaux

Note de Recensement Architectural :

Propriétaire(s) : KAMIL Alizée et Zerdecht, Route de Villars-le-Grand 24a,
1585 Salavaux

Promettant(s) acquéreur(s) :

Droit(s) distinct(s) et permanent(s) :

Auteur(s) des plans : KAMIL Alizée et Zerdecht, Route de Villars-le-Grand 24a,
1585 Salavaux

Demande de dérogation : --

Particularité(s) :

Commune de Vully-les-Lacs

Plan: 1072

1:500

"Les Marnes - Route de Villars-le-Grand 24a"

E: 2'567'740 N: 1'196'170

Zone de Village B

Secteur de protection des eaux: üB

Plan pour mise à l'enquête


Pergola bioclimatique

Parc. 3203

Surface: 899 m²

Propriétaires: PPE 3203-1 et 3203-2

Requérants: 3203-1 Kamil Alizée et Kamil Zerdecht

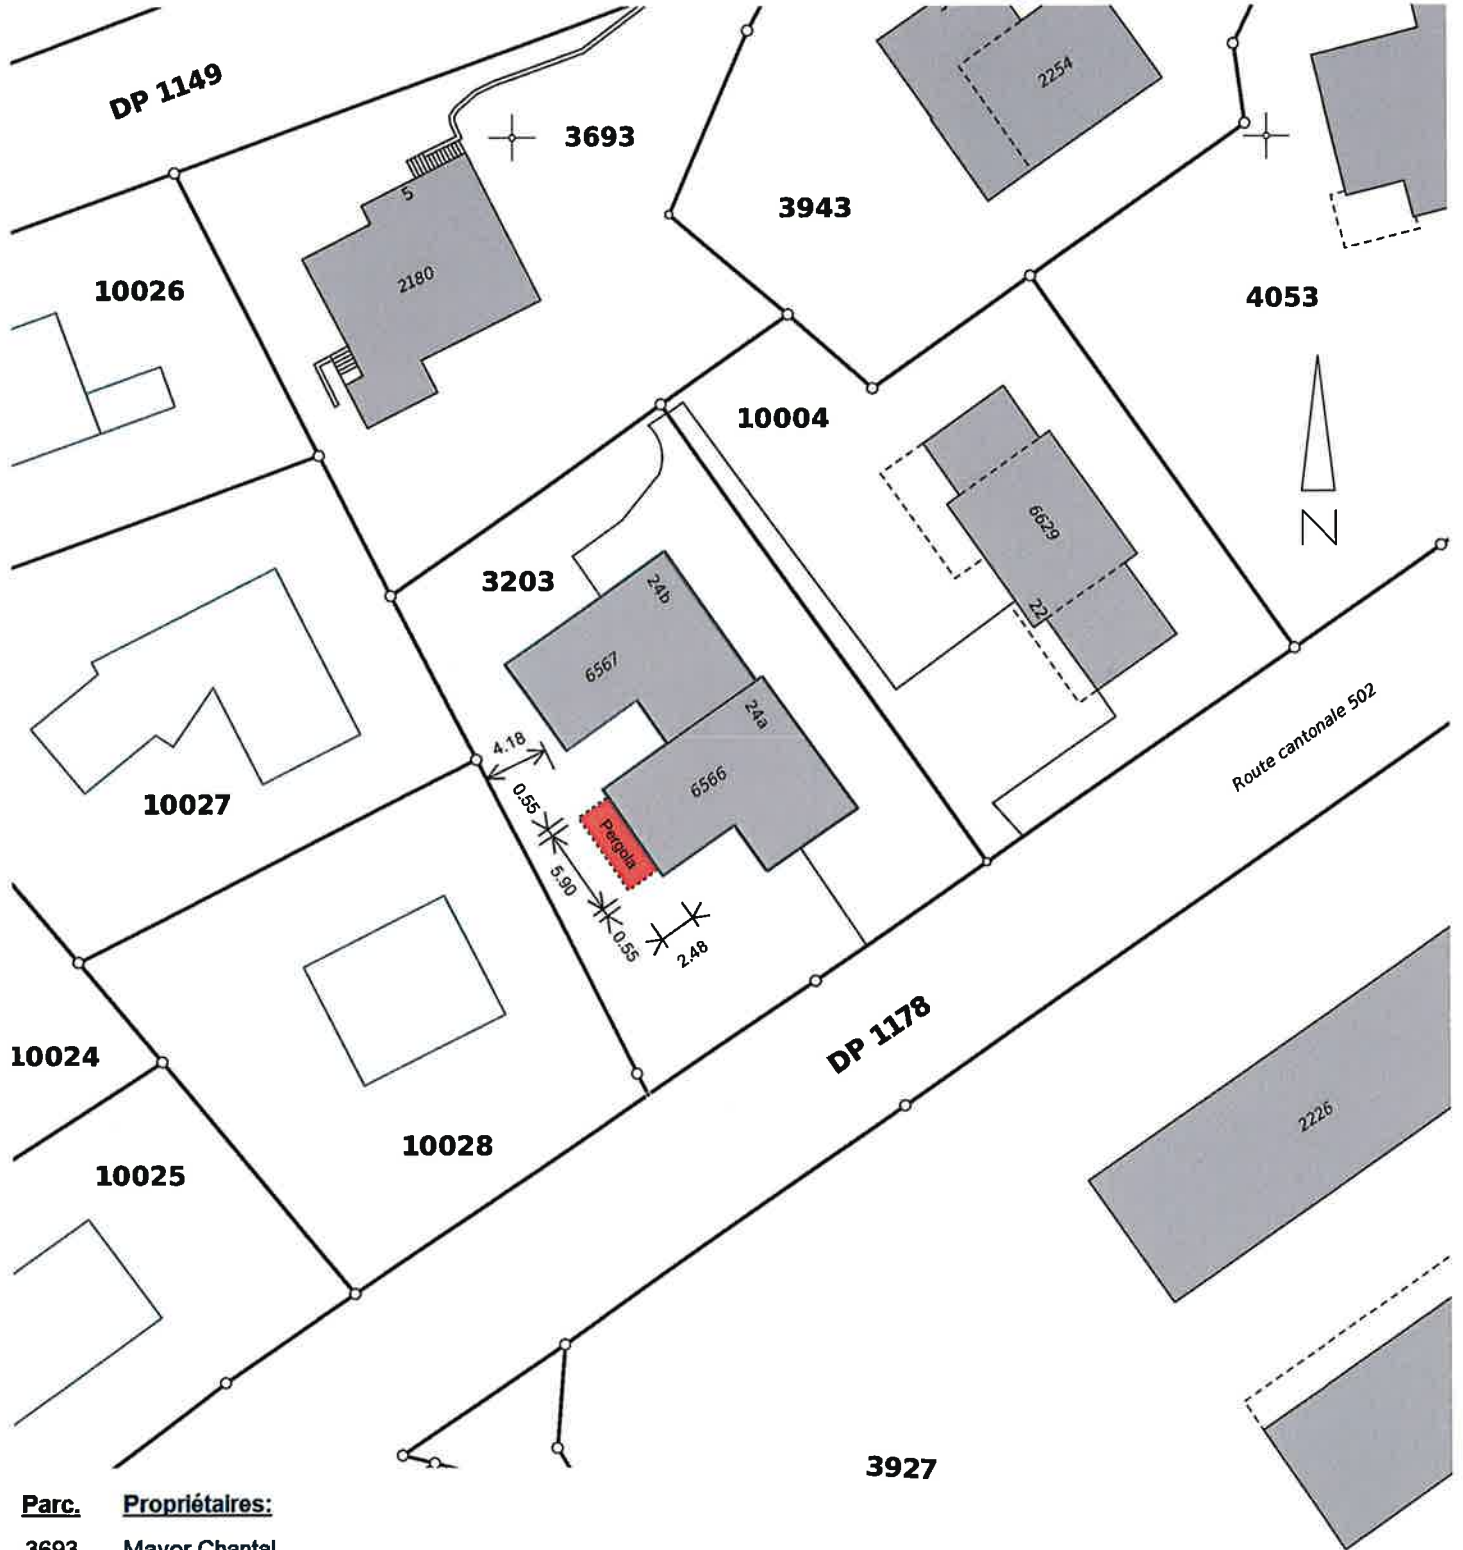

Parc.	Propriétaires:
3693	Mayor Chantal
10004	Afanasyeva Olga et Gullo Tiziana
10027	Hilfiker Aurore et Hilfiker Olivier
10028	Matthey-de-l'Endroit Eve et Matthey-de-l'Endroit Benjamin

Morat, le 20.04.2021

M_4553

Etabli sur la base des données cadastrales
La réalisation du projet implique une mise à jour du plan RF

GEOPLANING

GeoPlaning Murten - Morat AG www.geoplaning.ch
Bernstrasse 30 3280 Murten 026 672 98 88