

Réf. communale : **2021-106-SG**
No CAMAC : **206398**
Salavaux le 23.09.2021 CAM/epf



AVIS D'ENQUETE

Demande de permis de construire (P)

L'enquête publique est ouverte du **29.09.2021** au **28.10.2021**

Compétence **(ME) Municipale Etat**

Parcelle 624	No ECA 437	Coordonnées (E / N) 2568750/1196250
Nom de la commune :	Vully-les-Lacs	
Nature des travaux :	Reconstruction après démolition	
Description de l'ouvrage :	Démolition totale de la maison de vacances existante. Construction d'une nouvelle maison vacances.	
Situation :	Promenade des Hérons 8, 1585 Salavaux	
Note de Recensement Architectural :		
Propriétaire :	KÄPPELI Erich, Eggweg 15, 3065 Bolligen	
Promettant(s) acquéreur(s) :		
Droit(s) distinct(s) et permanent(s) :		
Auteur des plans :	TKS ARCHITEKTEN AG, M. STOLL Fritz, Freiburgstrasse 112, 3280 Murten	
Demande de dérogation :	--	
Particularité(s) :		

Commune de Vully-les-Lacs Plan pour mise à l'enquête

Plan: 1033

1:500

Zone de maisons de vacances

Secteurs de protection des eaux: üB

"Gros Buisson 8"

E: 2'568'750 N: 1'196'250

Remplacement d'une maison de vacances et réduit de jardin

Parc. 58

Surface: 68'018 m²

Propriétaire: Vully-les-Lacs la Commune, Salavaux (VD)

Parc. (624) DDP


Surface: 305 m²

Propriétaire: Käppeli Erich

Architecte:

Käppeli Erich
tk
architekten

tk architekten ag | Freiburgstr. 112 | 3280 Murten
mob: 078 307 7478 | www.tksarchitekten.ch

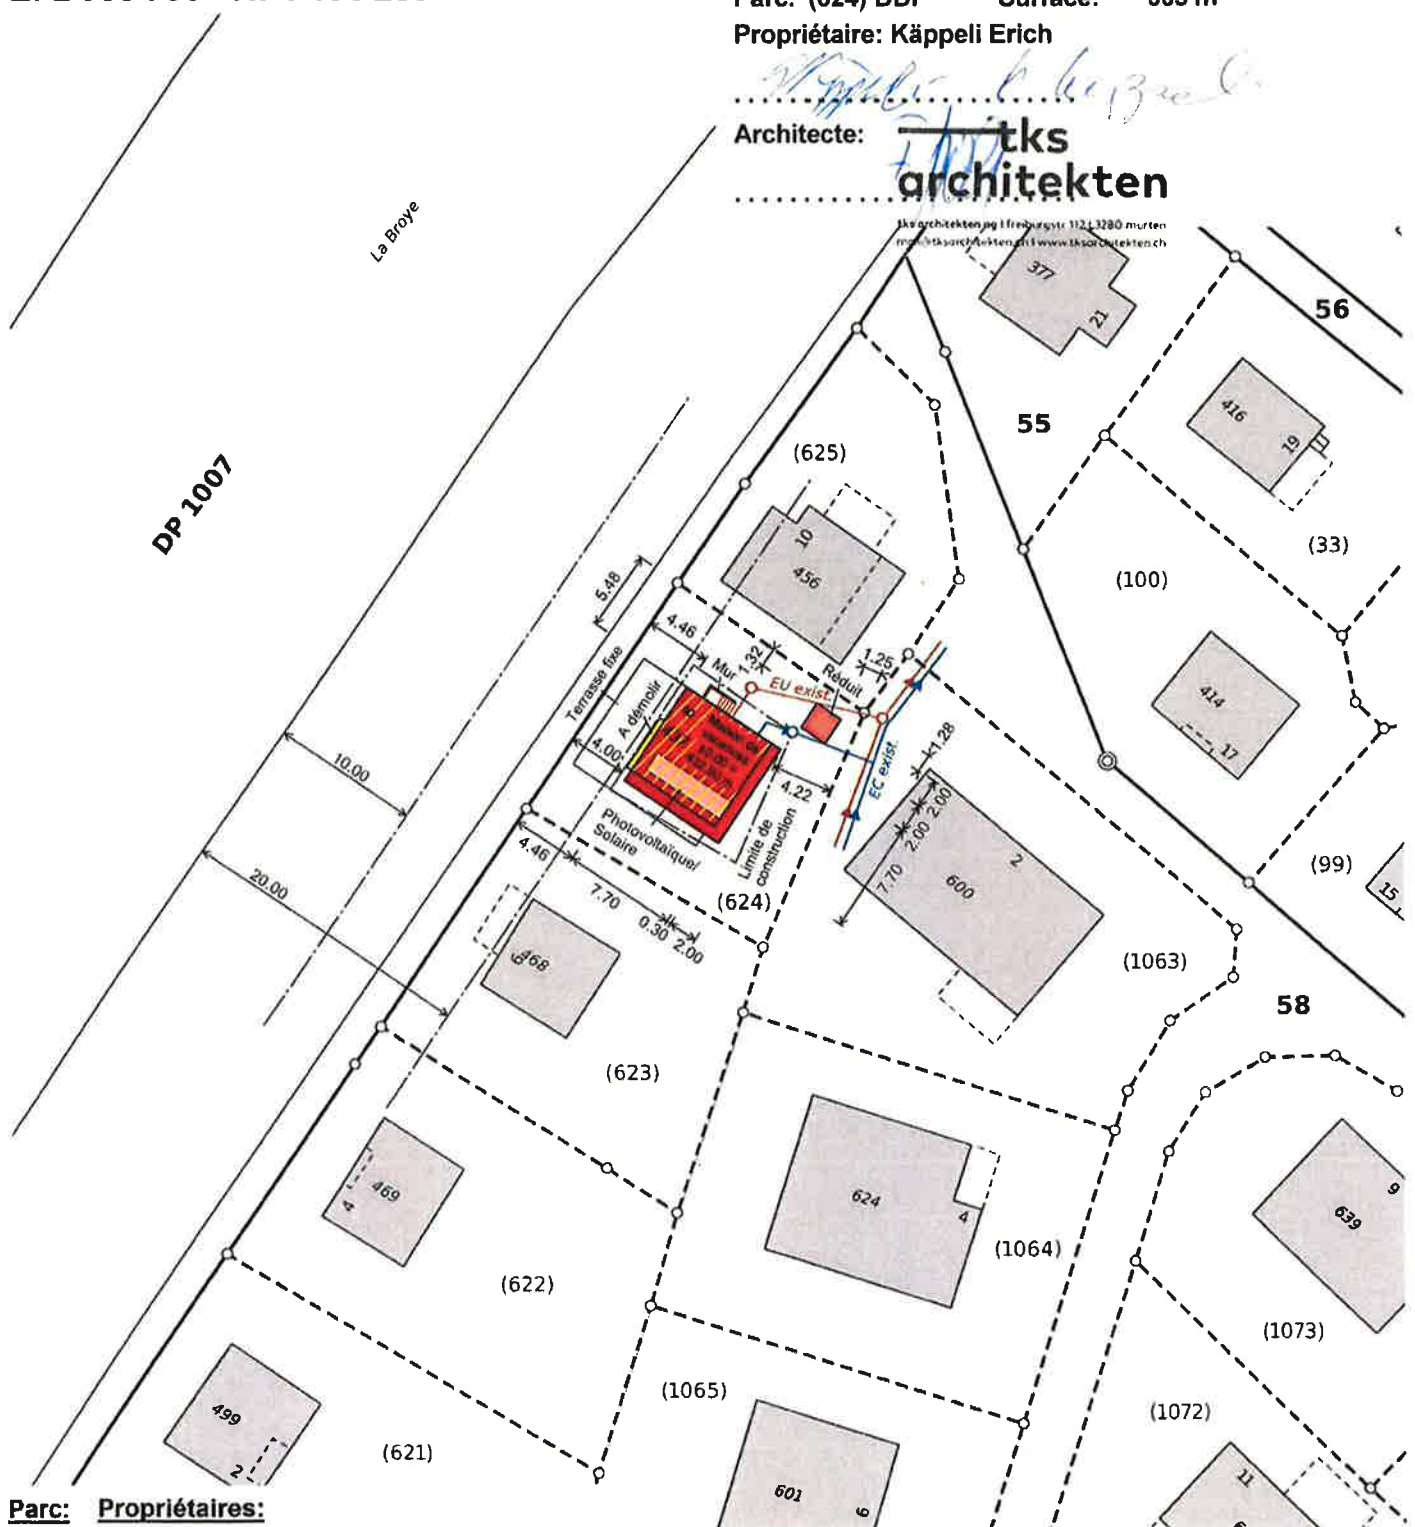

Parc: Propriétaires:

(623) Witschi Dominic, Witschi Michèle et Witschi Ursula

(625) Marin Andreas

(1063) Lüdin Marlen et Lüdin Robert

Morat, le 17.09.2021

M_3216

Etabli sur la base des données cadastrales
La réalisation du projet implique une mise à jour du plan RF

GEOPLANING

GeoPlaning Murten - Morat AG www.geoplaning.ch
Bernstrasse 30 3280 Murten 026 672 98 88