

Réf. communale : **2021-096-SG**
No CAMAC : **205417**
Salavaux le 19.08.2021 CAM/epf



AVIS D'ENQUETE


Demande de permis de construire (P)

L'enquête publique est ouverte du **28.08.2021** au **26.09.2021**

Compétence(ME) Municipale Etat

Parcelle 12	No ECA	Coordonnées (E / N) 2568190/1196280
Nom de la commune :	Vully-les-Lacs	
Nature des travaux :	Construction nouvelle	
Description de l'ouvrage :	Construction d'une villa	
Situation :	Chemin des Morteys 14, 1585 Salavaux	
Note de Recensement Architectural :		
Propriétaire:	LOUP JEAN-FRANÇOIS, Ch. de la Planche de Ville 21, 1535 Combremont-le-Grand	
Promettants acquéreurs :	MIRANDA Vanessa & SOARES PEREIRA Francisco João, Route du Rin 30B, 1563 Dompierre	
Droit(s) distinct(s) et permanent(s) :		
Auteur des plans :	ARCHITECTES ASSOCIÉS FD SÀRL, M. DINIZ Filipe, Rue d'Yverdon 37, 1530 Payerne	
Demande de dérogation :	--	
Particularité(s) :		

Echelle : 1:500

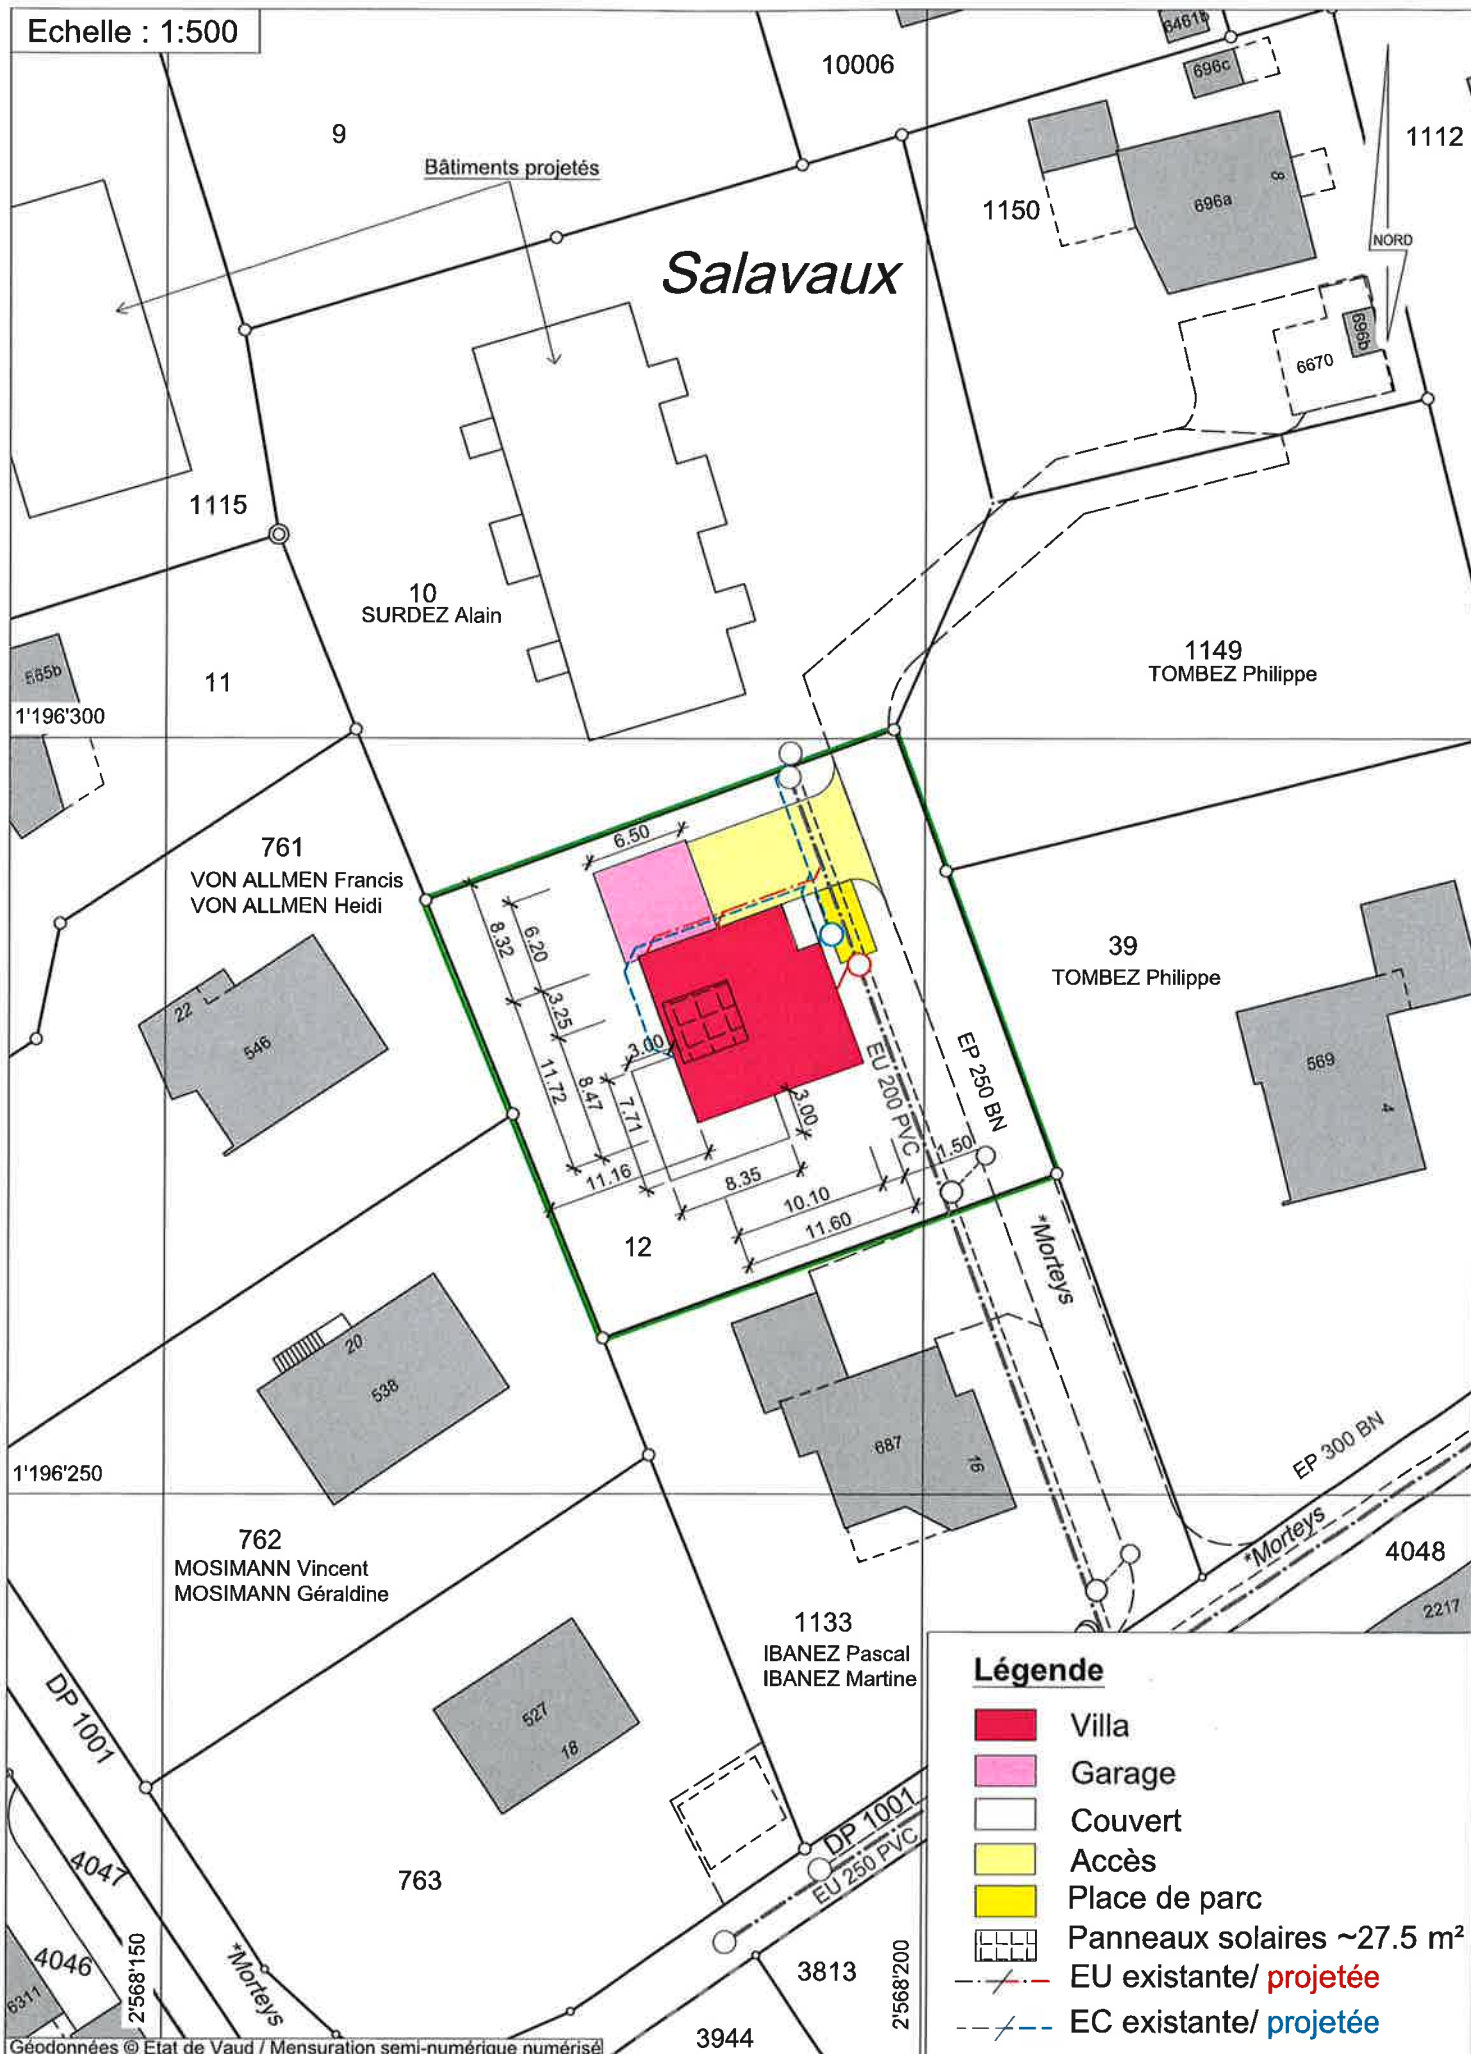

Remarque: - La réalisation du projet implique une mise à jour du plan du Registre Foncier

Note: - Les écoulements d'eau claire et d'eau usée doivent être contrôlés avant d'exécuter les raccordements au bâtiment projeté.