

Réf. communale : **2021-050-SG**  
No CAMAC : **203351**  
Salavaux le 01.06.2021 CAM/epf



## **AVIS D'ENQUETE**

**Demande de permis de construire (P)**

L'enquête publique est ouverte du **09.06.2021** au **08.07.2021**

**Compétence (ME) Municipale Etat**

<b>Parcelle(s)</b>	<b>No ECA</b>	<b>Coordonnées (E / N)</b>
<b>10032</b>	<b>6510</b>	<b>2568490/1196000</b>

**Nom de la commune :** Vully-les-Lacs

**Nature des travaux :** Construction nouvelle

**Description de l'ouvrage :** Piscine avec local technique et PAC

**Situation :** Rue des Savoies 20, 1585 Salavaux

**Note de Recensement Architectural :**

**Propriétaires :** JEANRENAUD Jérôme ET MANZANO VENDOLA Célia,  
Rue des Savoies 20, 1585 Salavaux

**Promettant(s) acquéreur(s) :** --

**Droit(s) distinct(s) et permanent(s) :**

**Auteur(s) des plans :** GEOPLANING MURTEN MORAT AG, géomètre officiel,  
Bernstrasse 30, 3280 Murten

**Demande de dérogation :** --

**Particularité(s) :**

# Commune de Vully-les-Lacs

# Plan pour mise à l'enquête

## Piscine avec local technique et PAC

Plan: 1082

1:500

Zone de village B

Secteurs de protection des eaux: üB



"Rue des Savoies"

E: 2'568'490 N: 1'196'000

Parc. 10032

Surface: 517 m<sup>2</sup>

Propriétaires: Jeanrenaud Jérôme et  
Manzano Vendola Célia

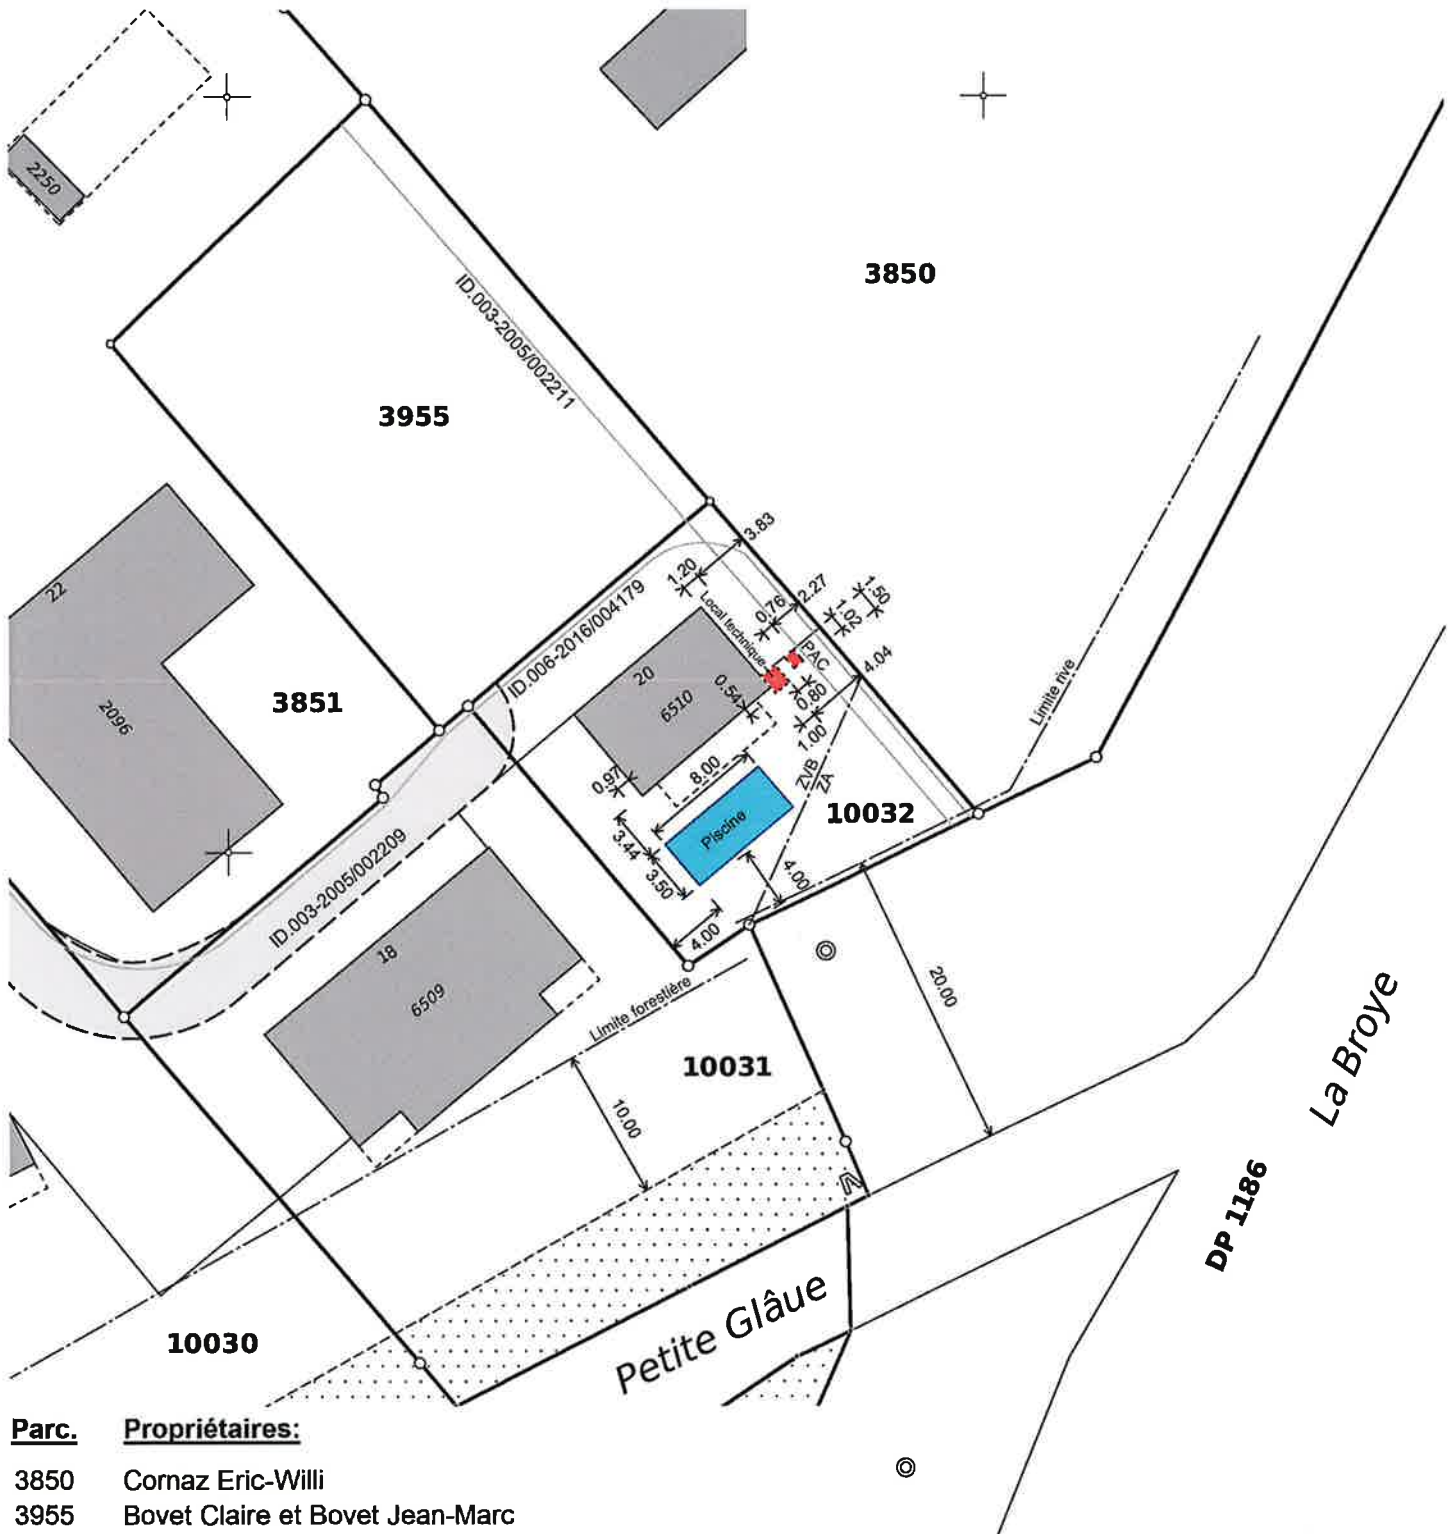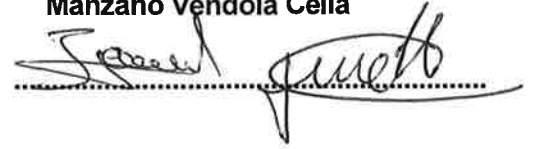

### Parc. Propriétaires:

3850	Cornaz Eric-Willi
3955	Bovet Claire et Bovet Jean-Marc
10031	Alves Dos Santos Anabela, Audois Michel, Cuanillon Michel, Cuanillon Patrick, Henon Anne, Nussbaumer David, Nussbaumer Marie-Josée et Salvi Philippe

Morat, le 25.05.2021

M\_4565

Établi sur la base des données cadastrales  
Le réalisation du projet implique une mise à jour du plan RF

## GEOPLANING

GeoPlaning Murten - Morat AG www.geoplaning.ch  
Bernstrasse 30 3280 Murten 026 672 98 88