

Réf. communale : **2021-041-SG**
No CAMAC : **203163**
Salavaux le 19.05.2021 CAM/epf



AVIS D'ENQUETE

Demande de permis de construire, Autorisation municipale

L'enquête publique est ouverte du 25.05.2021 au 23.06.2021

Compétence municipale

Parcelle(s)
10028

No ECA

Coordonnées (E / N)
2567726/1196155

Nom de la commune : Vully-les-Lacs

Nature des travaux : Construction nouvelle

Description de l'ouvrage : CONSTRUCTION D'UN GARAGE ET D'UNE PALISSADE

Situation : Route de Villars-le-Grand 26, 1585 Salvaux

Note de Recensement Architectural :

Propriétaire(s) : MATTHEY-DE-L'ENDROIT Eve et Benjamin, Route de Villars-le-Grand 26, 1585 Salavaux

Promettant(s) acquéreur(s) :

Droit(s) distinct(s) et permanent(s) :


Auteur(s) des plans : MRS CRAHABITAT SA, Route de la Communance 26, 2800 Delémont

Demande de dérogation : --

Particularité(s) :

Echelle : 1:500

Sous Baume

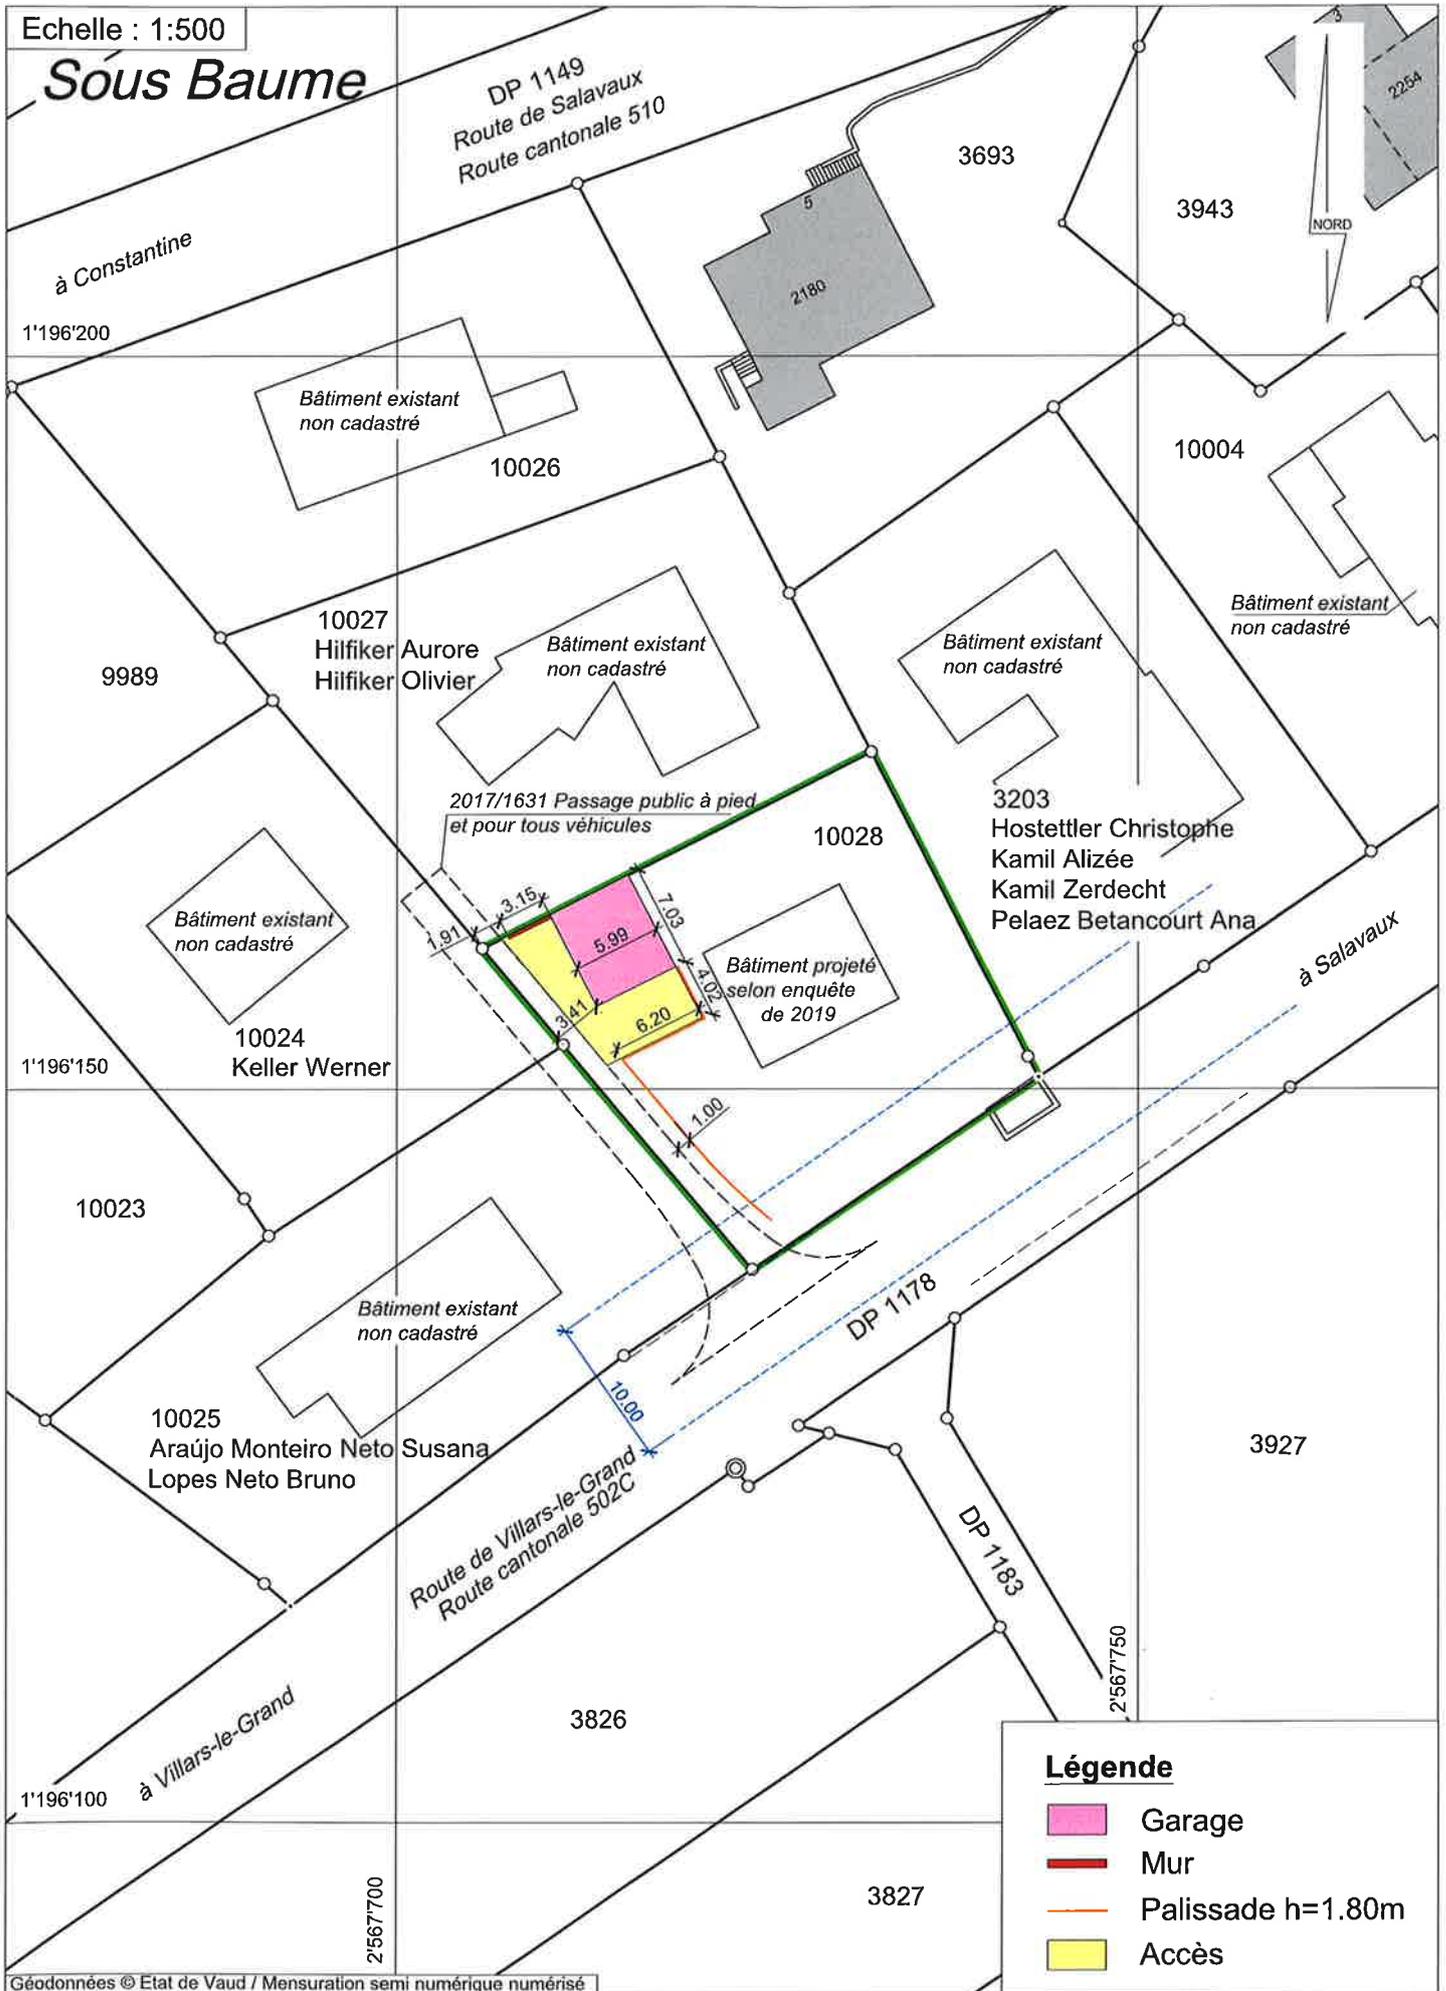

Légende

- Garage
- Mur
- Palissade h=1.80m
- Accès

Remarque: - La réalisation du projet implique une mise à jour du plan du Registre Foncier