



AVIS D'ENQUETE

Demande de permis de construire (P)

L'enquête publique est ouverte du **21.09.2024** au **20.10.2024**

Compétence (ME) Municipale Etat

Parcelle(s)	No ECA	Coordonnées (E / N)
58 (DDP 651)	402	2568880/1196190
Nom de la commune :	Vully-les-Lacs	
Nature des travaux :	Agrandissement	
Description de l'ouvrage :	Agrandissement du chalet existant	
Situation :	Chemin du Rossignol 6, 1585 Salavaux	
Note de Recensement Architectural :		
Propriétaire(s) :	BOIS Florian et MAURY Josianne	
Promettant(s) acquéreur(s) :	:	
Droit(s) distinct(s) et permanent(s) :		
Auteur(s) des plans :	MAURY Josianne	
Demande de dérogation :	Dérogation à l'art. 11, al. 3 c) du règlement communal Avant-toits obligatoires	
Particularité(s) :		

Commune de Vully-les-Lacs

Plan: 1033

1:500

Zone de maisons de vacances

Secteurs de protection des eaux: üB

"Chemin du Rossignol 6"

E: 2'568'880 N: 1'196'190

Plan pour mise à l'enquête Agrandissement du châlet existant

Parc. 58

Surface: 68'018 m²

Propriétaire: Vully-les-Lacs la Commune


DDP (651)

Surface: 546 m²

Propriétaires: Bois Florian et Maury Josianne

Architecte:

Bois Florian
Maury Josianne

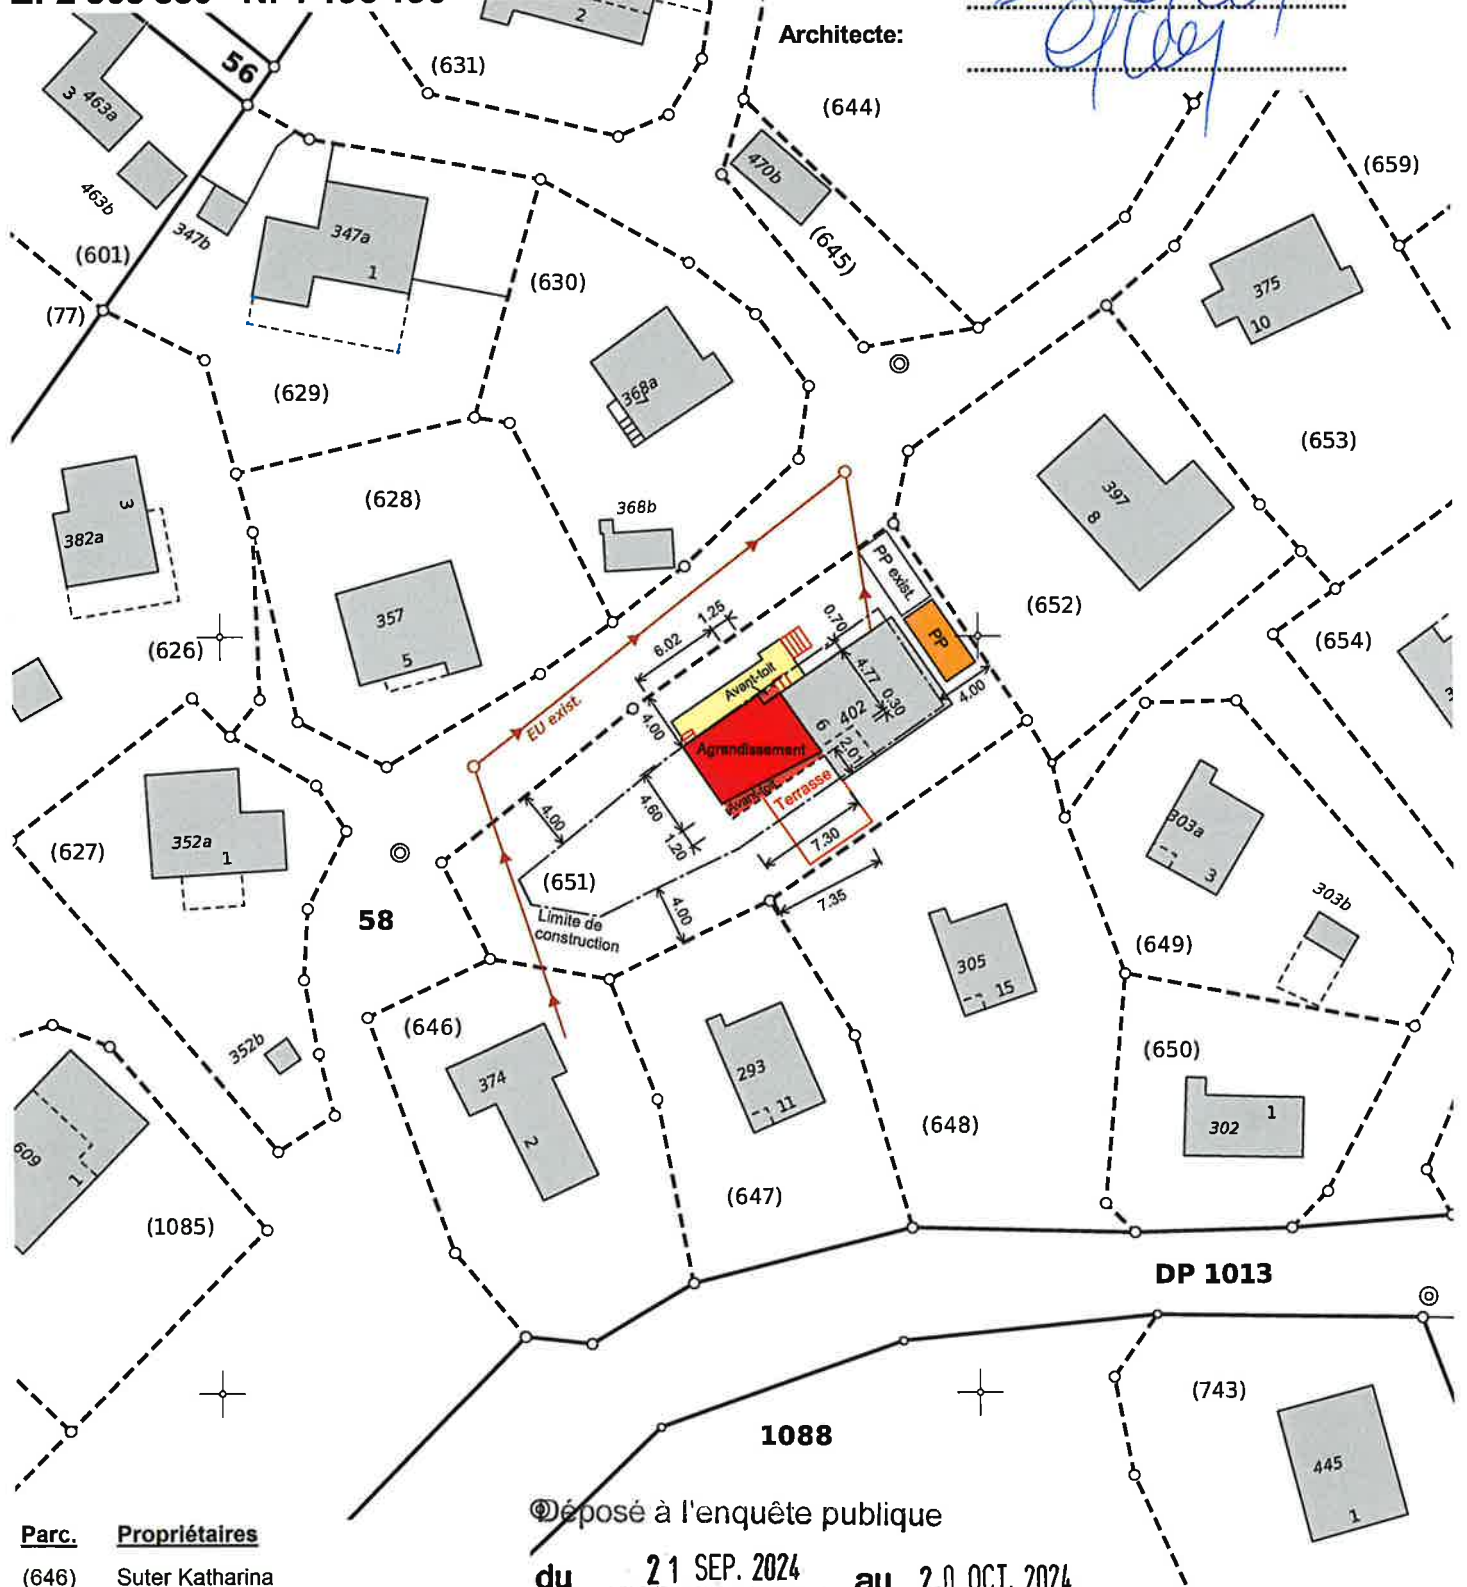

Parc. Propriétaires

- (646) Suter Katharina
- (647) Stucker Beatrix
- (648) Torre Lindo et Torre Susanne (Schären)
- (652) Rebmann Daniel

Morat, le 05.06.2024

M_6157

Déposé à l'enquête publique

du 21 SEP. 2024 au 20 OCT. 2024

Etabli sur la base des données cadastrales
La réalisation du projet implique de mise à jour du plan RF

GEOPLANING

GeoPlaning Murten - Morat AG www.geoplaning.ch
Bernstrasse 30 3280 Murten 026 672 98 88

Marcel Koller, géomètre officiel