

Réf. communale : **2021-067-SG**
No CAMAC : **203167**
Salavaux le 21.06.2021 CAM/epf



AVIS D'ENQUETE

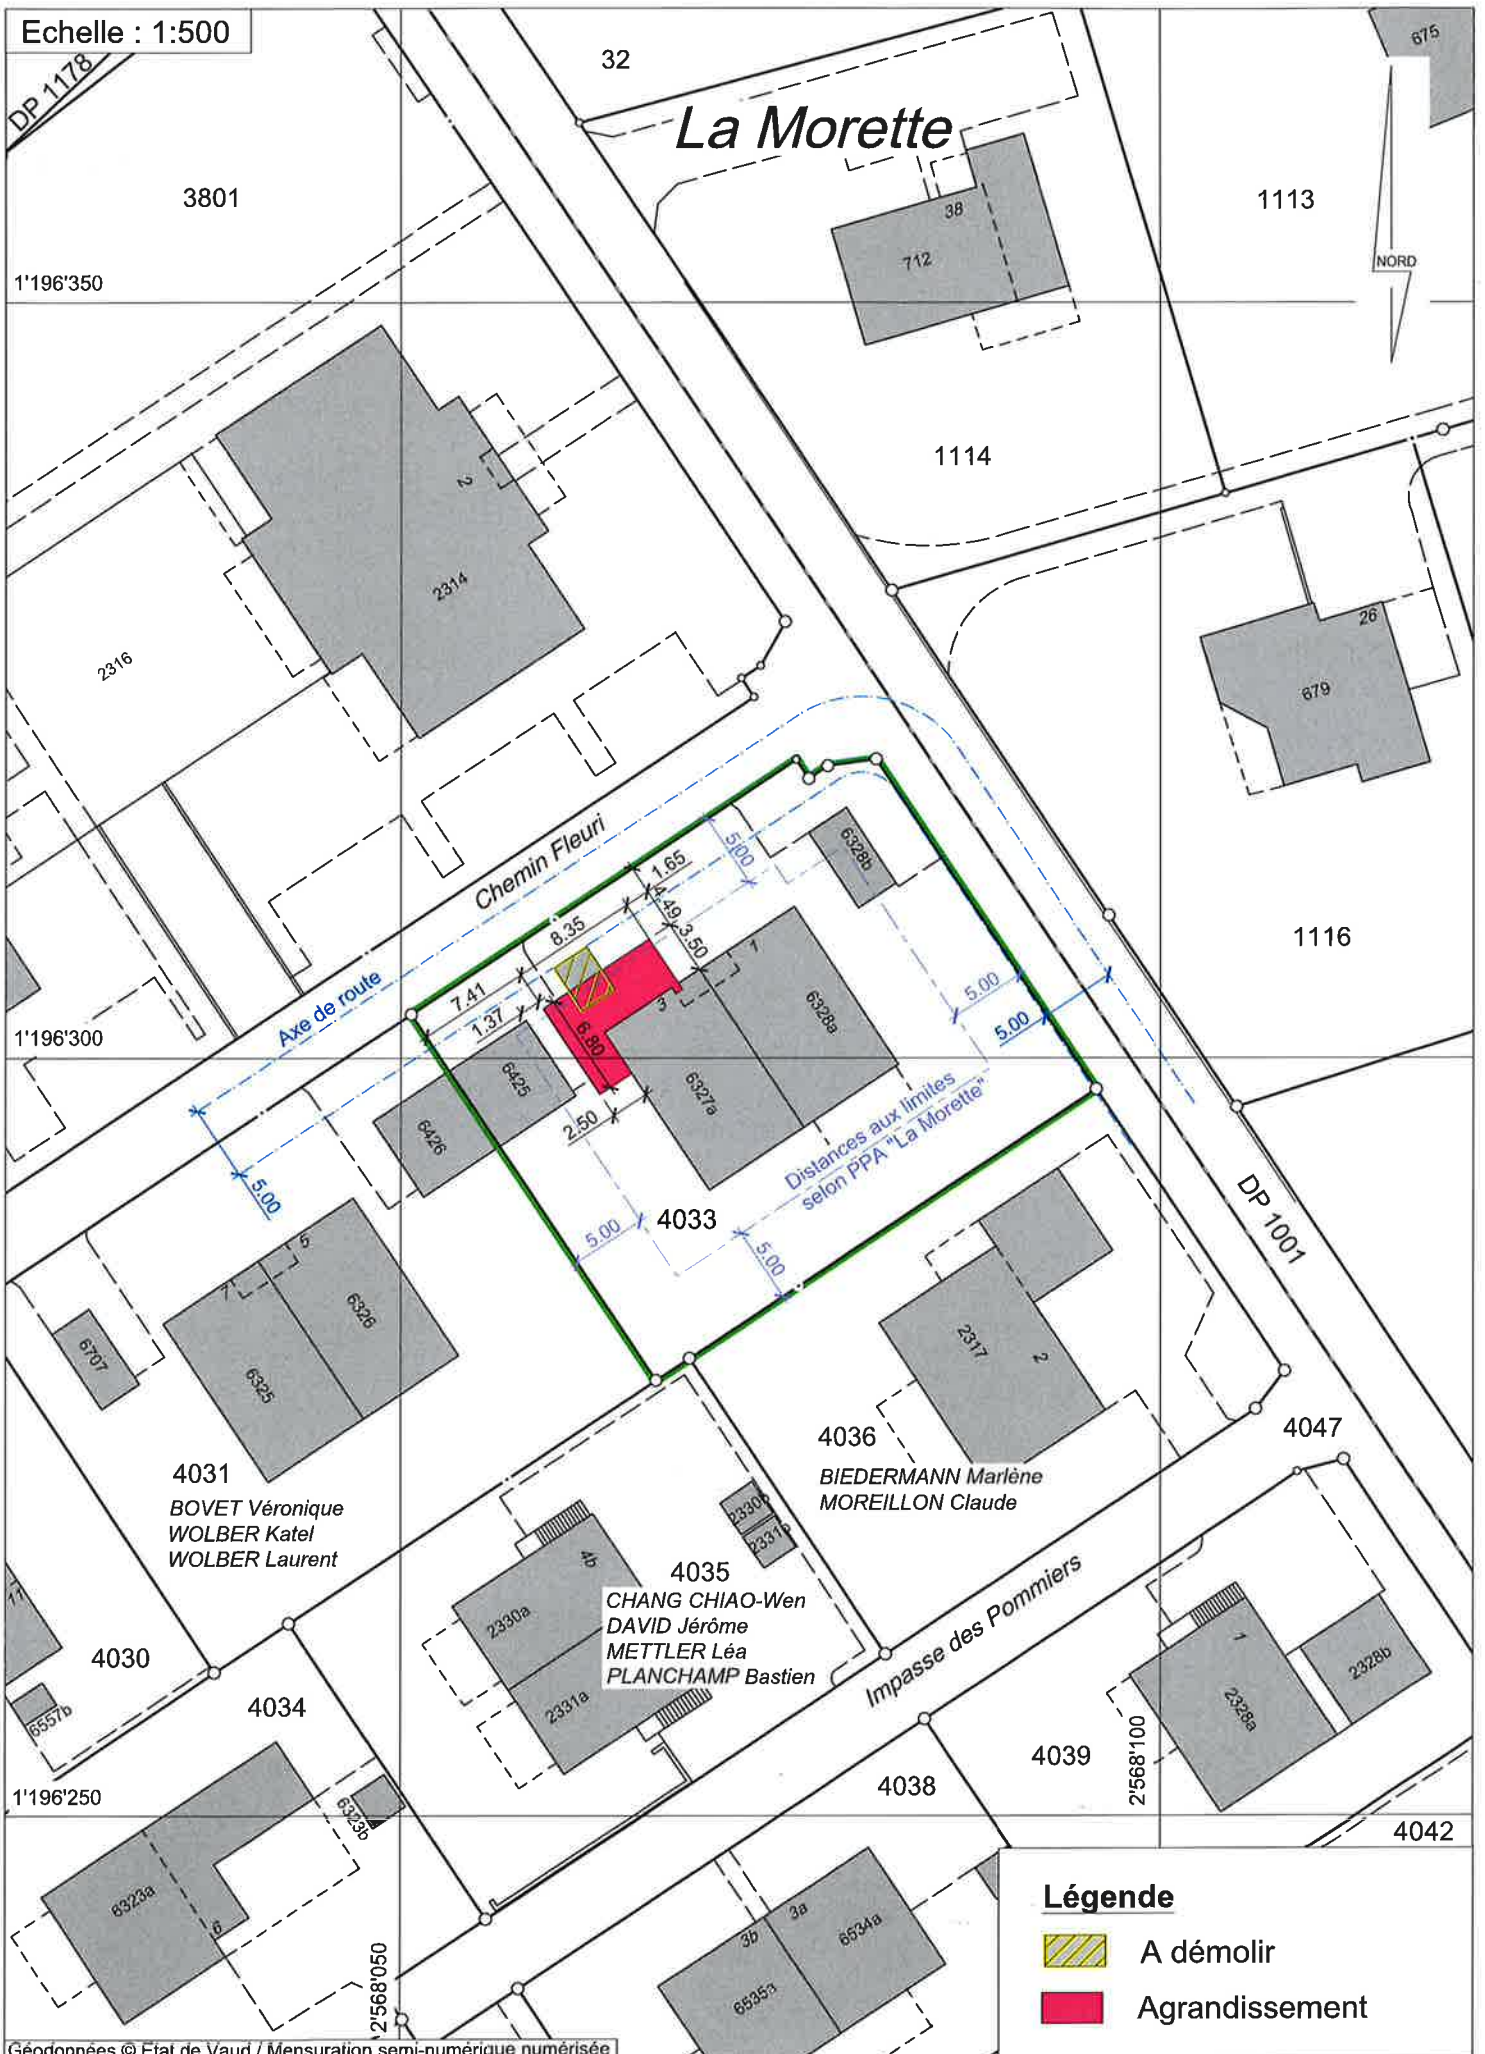
Demande de permis de construire (P)

L'enquête publique est ouverte du **26.06.2021** au **25.07.2021**



Compétence **(ME) Municipale Etat**

Parcelle(s) 4033	No ECA 6327	Coordonnées (E / N) 2568070/1196297
Nom de la commune :	Vully-les-Lacs	
Nature des travaux :	Agrandissement	
Description de l'ouvrage :	Agrandissement d'une villa jumelle.	
Situation :	Chemin Fleuri 3, 1585 Salavaux	
Note de Recensement Architectural :		
Propriétaires :	METZGER Joël & ERARD METZGER Marie, Chemin Fleuri 3, 1585 Salavaux WUILLEMIN Fabrice, Chemin Fleuri 1, 1585 Salavaux	
Promettant(s) acquéreur(s) :		
Droit(s) distinct(s) et permanent(s) :		
Auteur des plans :	LATITUDE 41 SA, BOTTERON Jérémie, Z.A. Courtes-Parties A8, 1588 Cudrefin	
Demande de dérogation :	L'article 30 du règlement communal exige une distance aux limites minimale entre la façade d'un bâtiment et la limite de propriété voisine de 5 mètres.	
Particularité(s) :		

Echelle : 1:500



Légende

-  A démolir
-  Agrandissement

Géodonnées © Etat de Vaud / Mesuration semi-numérique numérisée

Remarque: - La réalisation du projet implique une mise à jour du plan du Registre Foncier