

Réf. communale : **2022-103-SG**  
No CAMAC : **215577**  
Salavaux le : 30.08.2022 CAM/sgo



## **AVIS D'ENQUETE**


### Mise à l'enquête complémentaire (C)

L'enquête publique est ouverte du **07.09.2022** au **06.10.2022**

#### Compétence **(M) Municipale**

Parcelle(s)	No ECA	Coordonnées (E / N)
12		2568190/1196280
<b>Nom de la commune :</b>	Vully-les-Lacs	
<b>Nature des travaux :</b>	Transformation(s)	
<b>Description de l'ouvrage :</b>	Enquête complémentaire au permis de construire n° 2021-096-SG. Modification des pans du toit (4 pans) et adaptation des fenêtres.	
<b>Situation :</b>	Chemin des Morteys 14, 1585 Salavaux	
<b>Note de Recensement Architectural :</b>		
<b>Propriétaire(s) :</b>	MIRANDA Vanessa & SOARES PEREIRA Francisco Joao, Route du Rin 30B, 1563 Dompierre	
<b>Promettant(s) acquéreur(s) :</b>	:	
<b>Droit(s) distinct(s) et permanent(s) :</b>		
<b>Auteur(s) des plans :</b>	FILIPE DINIZ ARCHITECTES ASSOCIÉS FD SÀRL	
<b>Demande de dérogation :</b>	--	
<b>Particularité(s) :</b>	L'avis d'enquête ci-dessus se réfère à un ancien dossier : No FAO :P-34-69-1-2021-ME No CAMAC : 205417	

Echelle : 1:500

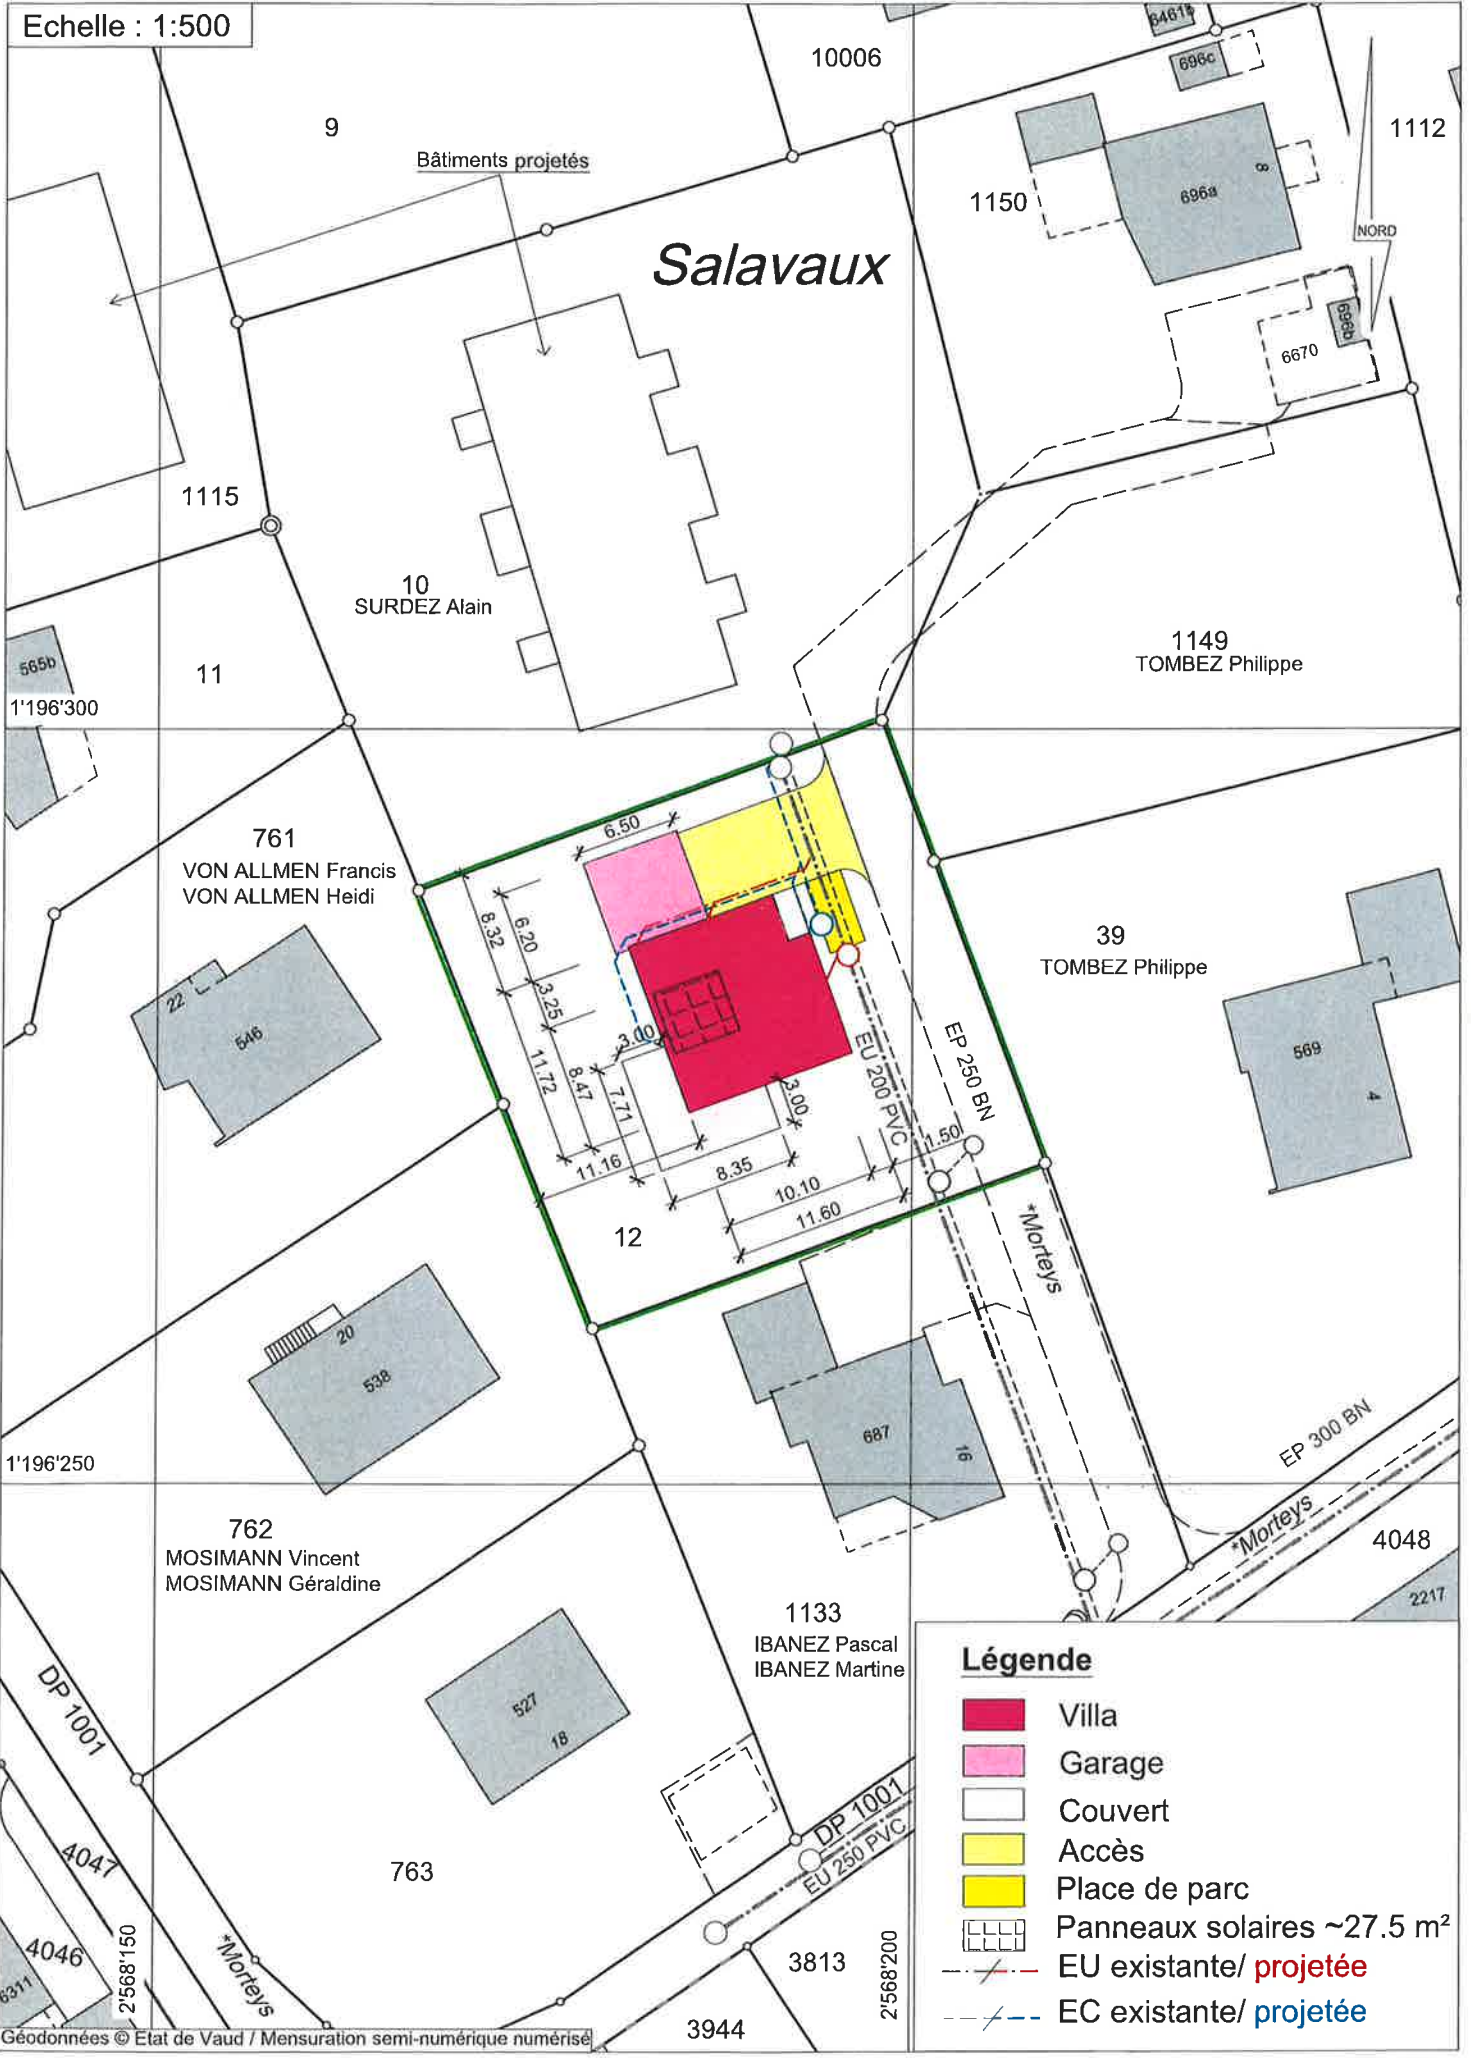

**Légende**

- Villa
- Garage
- Couvert
- Accès
- Place de parc
- Panneaux solaires ~27.5 m<sup>2</sup>
- EU existante/ projetée
- EC existante/ projetée

**Remarque:** - La réalisation du projet implique une mise à jour du plan du Registre Foncier  
**Note:** - Les écoulements d'eau claire et d'eau usée doivent être contrôlés avant d'exécuter les raccordements au bâtiment projeté.