

Réf. communale : **2024-082**
No CAMAC : **227801**
Salavaux le 18.06.2024 CAM/epf



AVIS D'ENQUETE

Demande de permis de construire (P)

L'enquête publique est ouverte du **26.06.2024** au **25.07.2024**

Compétence (ME) Municipale Etat

Parcelle
682

No ECA
234

Coordonnées (E / N)
2569150/1196430

Nom de la commune : Vully-les-Lacs

Nature des travaux : Agrandissement

Description de l'ouvrage : Agrandissement et rénovation d'un chalet de vacances.
Ajout de 2 places de parc.

Situation : Promenade des Cygnes 45, 1585 Salavaux

Note de Recensement Architectural :

Propriétaire : MISEREZ Laurent

Promettant(s) acquéreur(s) :

Droit(s) distinct(s) et permanent(s) :

Auteur des plans : PHORM ARCHITECTES SA, M. Laurent Monneron

Demande de dérogation : Dérogation : Construction à proximité de la forêt art. 27
LVLFo. (Voir mail de M. Nicolas Joss, Inspecteur forestier.)

Particularité(s) :

Echelle : 1:500

Gros Buisson

DP 1007


NORD

10076
Etat de Vaud, Lausanne

1'196'450

Lac de Morat

Modification de limite
projetée -23 m²

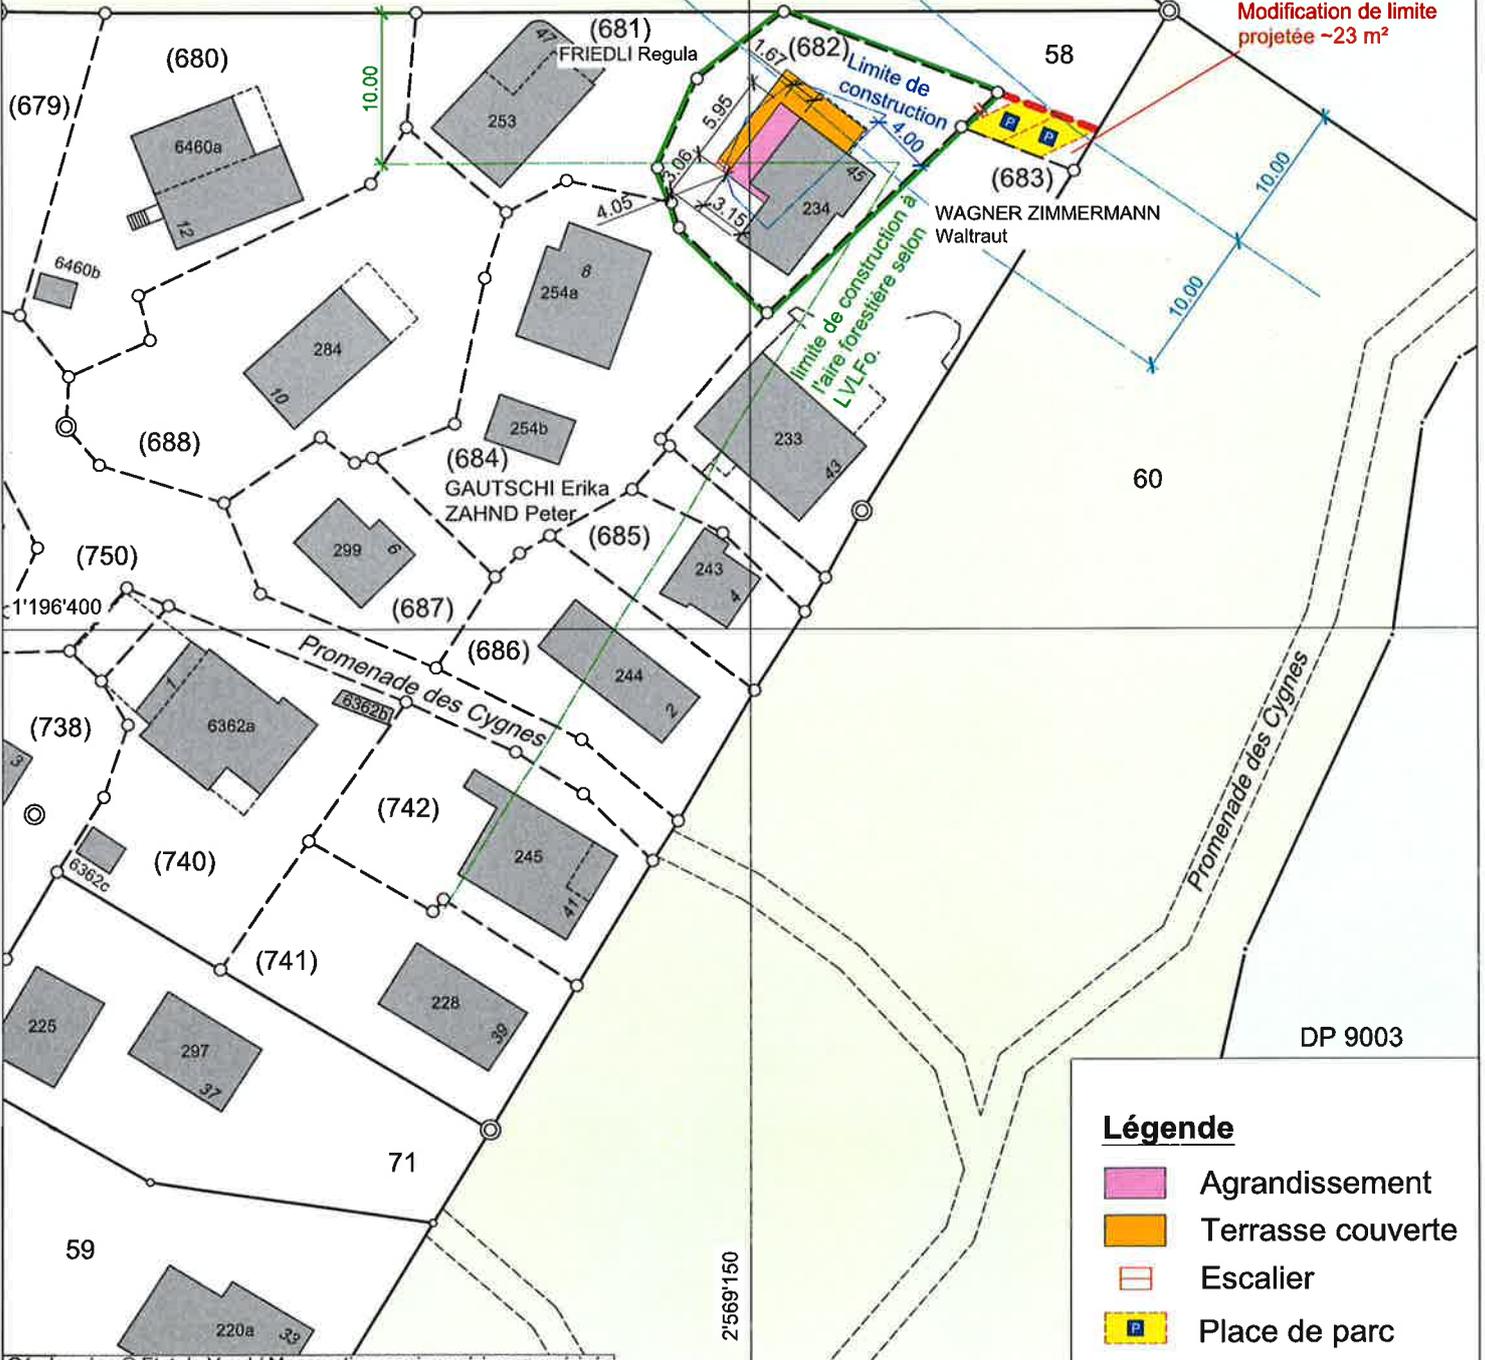

Légende

- Agrandissement
- Terrasse couverte
- Escalier
- Place de parc

Géodonnées © Etat de Vaud / Mensuration semi-numérique numérisée

Remarque: - La réalisation du projet implique une mise à jour du plan du Registre Foncier