

Réf. communale : **2024-133**  
No CAMAC : **236986**  
Salavaux le : 09.12.2024 CAM/sgo



## **AVIS D'ENQUETE**

### **Demande de permis de construire (P)**

L'enquête publique est ouverte du **14.12.2024** au **12.01.2025**

Compétence **(ME) Municipale Etat**

<b>Parcelle(s)</b>	<b>No ECA</b>	<b>Coordonnées (E / N)</b>
<b>3</b>	<b>92</b>	<b>2568160/1196410</b>
<b>Nom de la commune :</b>	Vully-les-Lacs	
<b>Nature des travaux :</b>	Transformation(s)	
<b>Description de l'ouvrage :</b>	Transformation d'une piscine existante en piscine BioDesign et installation d'un jacuzzi	
<b>Situation :</b>	Route de Villars-le-Grand 11, 1585 Salavaux	
<b>Note de Recensement Architectural :</b>	4	
<b>Propriétaire(s) :</b>	RISTAGNO Antonino, To The Moon Sàrl.	
<b>Promettant(s) acquéreur(s) :</b>	:	
<b>Droit(s) distinct(s) et permanent(s) :</b>		
<b>Auteur(s) des plans :</b>	METZENER GILLES MILLE ET UN JARDINS SÀRL	
<b>Demande de dérogation :</b>	--	
<b>Particularité(s) :</b>		

# Commune de Vully-les-Lacs

(Salavaux)

Plan: 3

1:500

Zone de village A

Secteurs de protection des eaux: Au

"Route de Villars-le-Grand 11"

E: 2'568'160 N: 1'196'410


# Plan pour mise à l'enquête

## Transformation de la piscine existante et installation d'un nouveau SPA

Parc. 3

Surface: 609 m<sup>2</sup>

Propriétaire: To The Moon Sarl

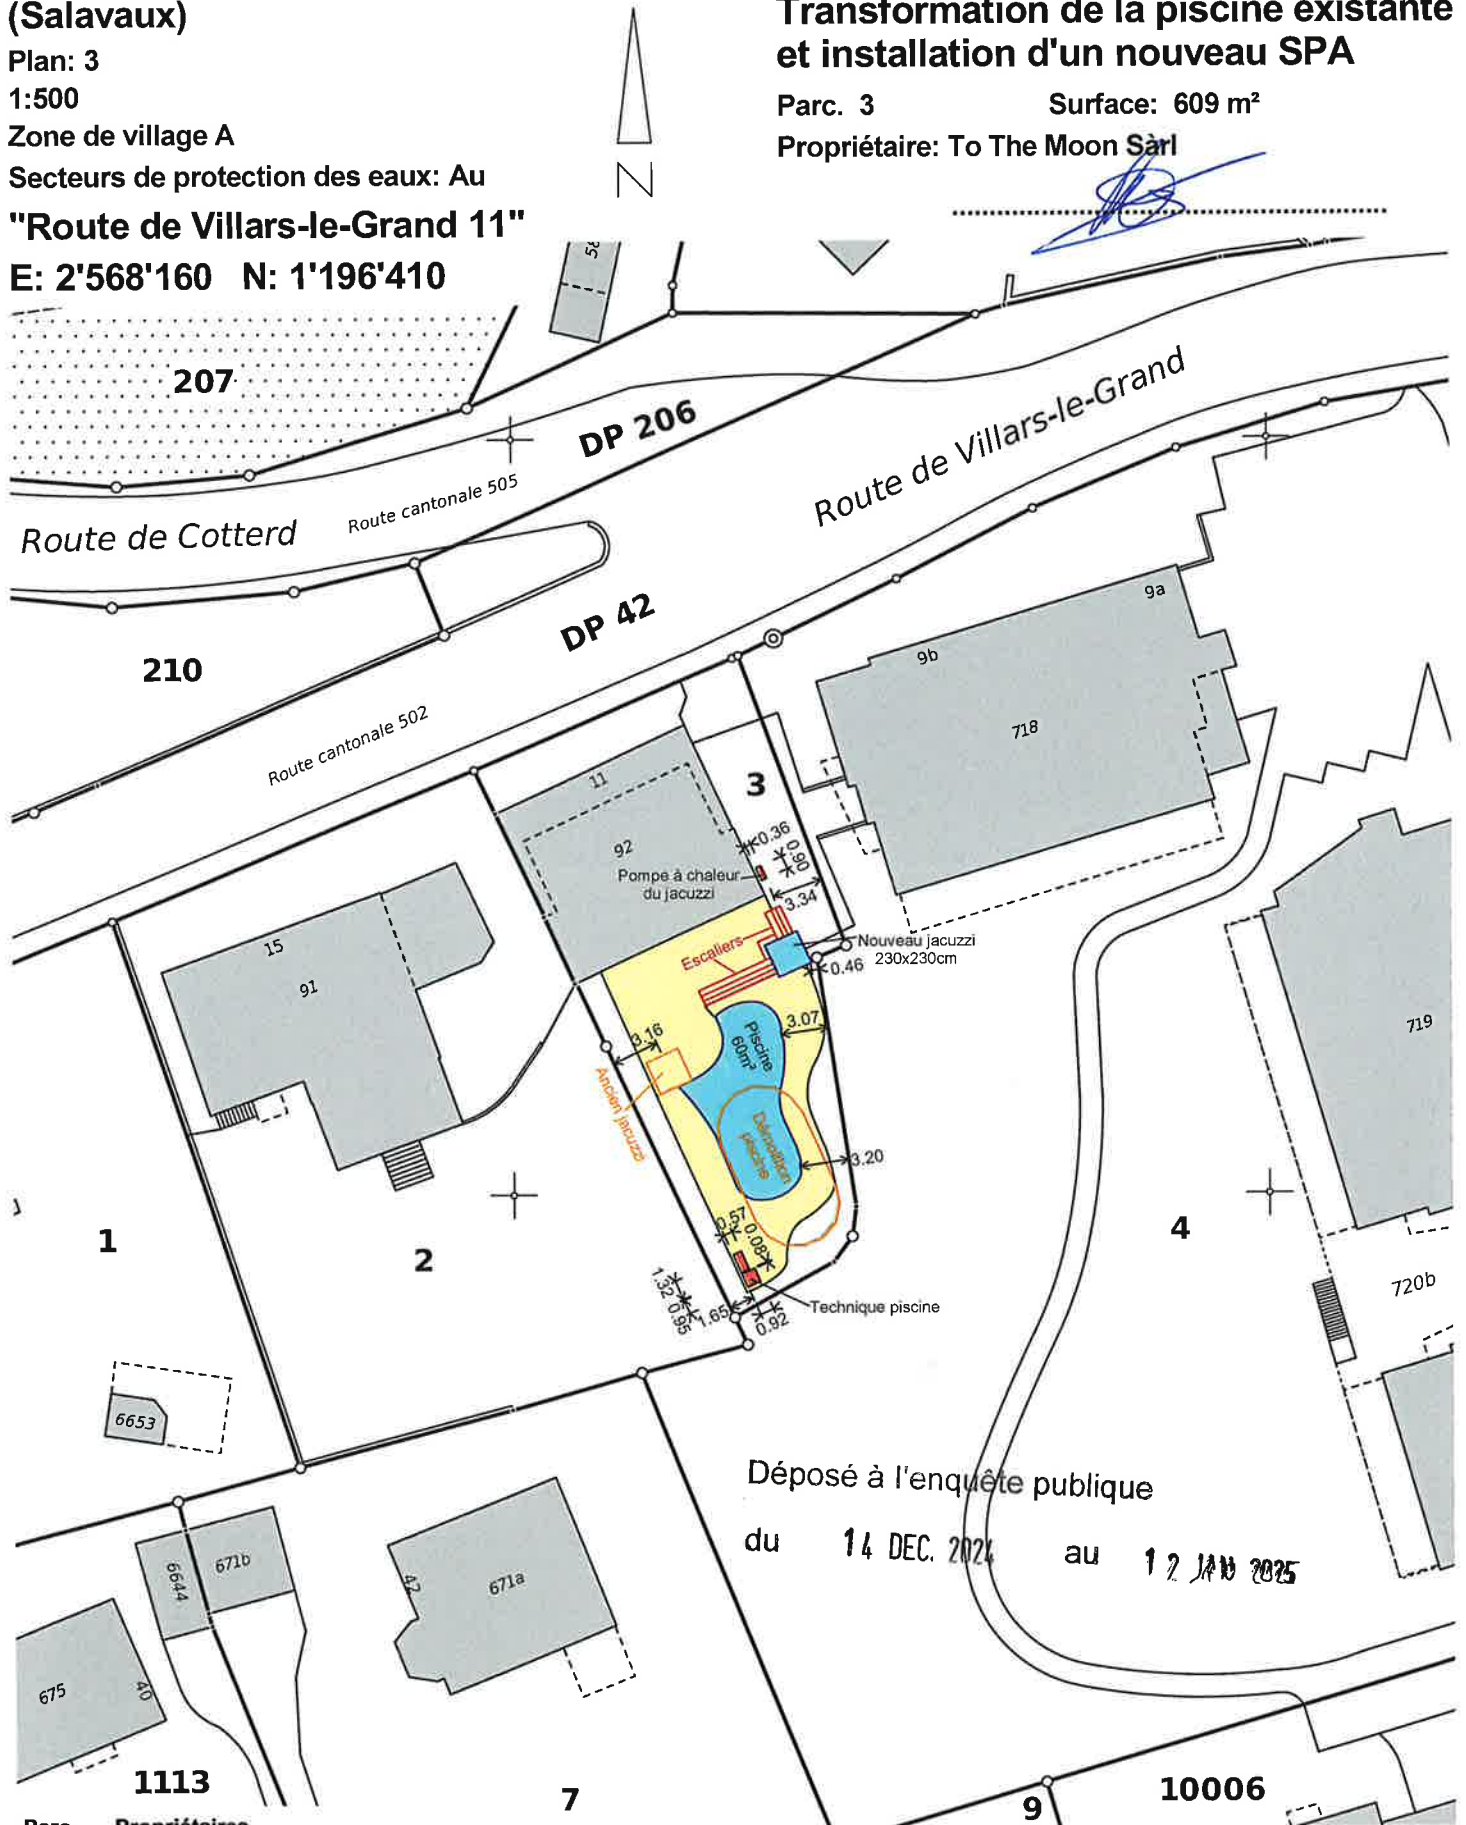

Déposé à l'enquête publique  
du 14 DEC. 2024 au 12 JAN 2025

### Parc. Propriétaires

- 2 Horisberger Fatna (Rahman)
- 4 PPE Vully-les-Lacs 5464/4-1 à 5464/4-26

Morat le, 24.09.2024  
M\_5844

Etabli sur la base des données cadastrales  
La réalisation du projet implique une mise à jour du plan RF

## GEOPLANING

GeoPlaning Murten - Morat AG www.geoplaning.ch  
Bernstrasse 30 3280 Murten 026 672 98 88

Marcel Koller, géomètre officiel