

Réf. communale : **2021-053-SG**
No CAMAC : **198096**
Salavaux le 02.06.2021 CAM/epf



AVIS D'ENQUETE

Demande de permis de construire (P)



L'enquête publique est ouverte du **09.06.2021** au **08.07.2021**

Compétence **(ME) Municipale Etat**

| Parcelles 43 85 | No ECA 199 108 501 | Coordonnées (E / N) 2568405/1196515 |
|---|--|---|
| Nom de la commune : | Vully-les-Lacs | |
| Nature des travaux : | Reconstruction après démolition | |
| Description de l'ouvrage : | Démolition du hangar n° ECA 501, construction de deux villas jumelles avec sondes géothermiques et panneaux solaires. | |
| Situation : | Rte de Vallamand 20 1585 Salavaux | |
| Note de Recensement Architectural : | 4 4 6 | |
| Propriétaires : | TOMBEZ Francine, rte de Villars-le-Grand 9a, 1585 Salavaux TOMBEZ Raymond, rue de la Fontanette 4b, 2024 St-Aubin-Sauges TOMBEZ Michel, ch. du Petit Lac 6, 1585 Salavaux DUBEY Marinette, ch. du Petit Lac 10, 1585 Salavaux | |
| Promettant acquéreur : | MOLLARD-DOMENJOZ SA, M. Eric Mollard, Rte d'Yverdon 20, 1470 Estavayer-le-Lac | |
| Droit(s) distinct(s) et permanent(s) : | | |
| Auteur(s) des plans : | MOLLARD-DOMENJOZ SA, M. Sylvain Domenjoz, Rte d'Yverdon 20, 1470 Estavayer-le-Lac | |
| Demande de dérogation : | -- | |
| Particularité(s) : | Mise à l'enquête du degré de sensibilité au bruit, de degré : 3 Le projet implique l'abattage d'arbre ou de haie | |

Légende :

-  Arbres à supprimer
-  Sondes géothermiques
-  Panneaux solaires

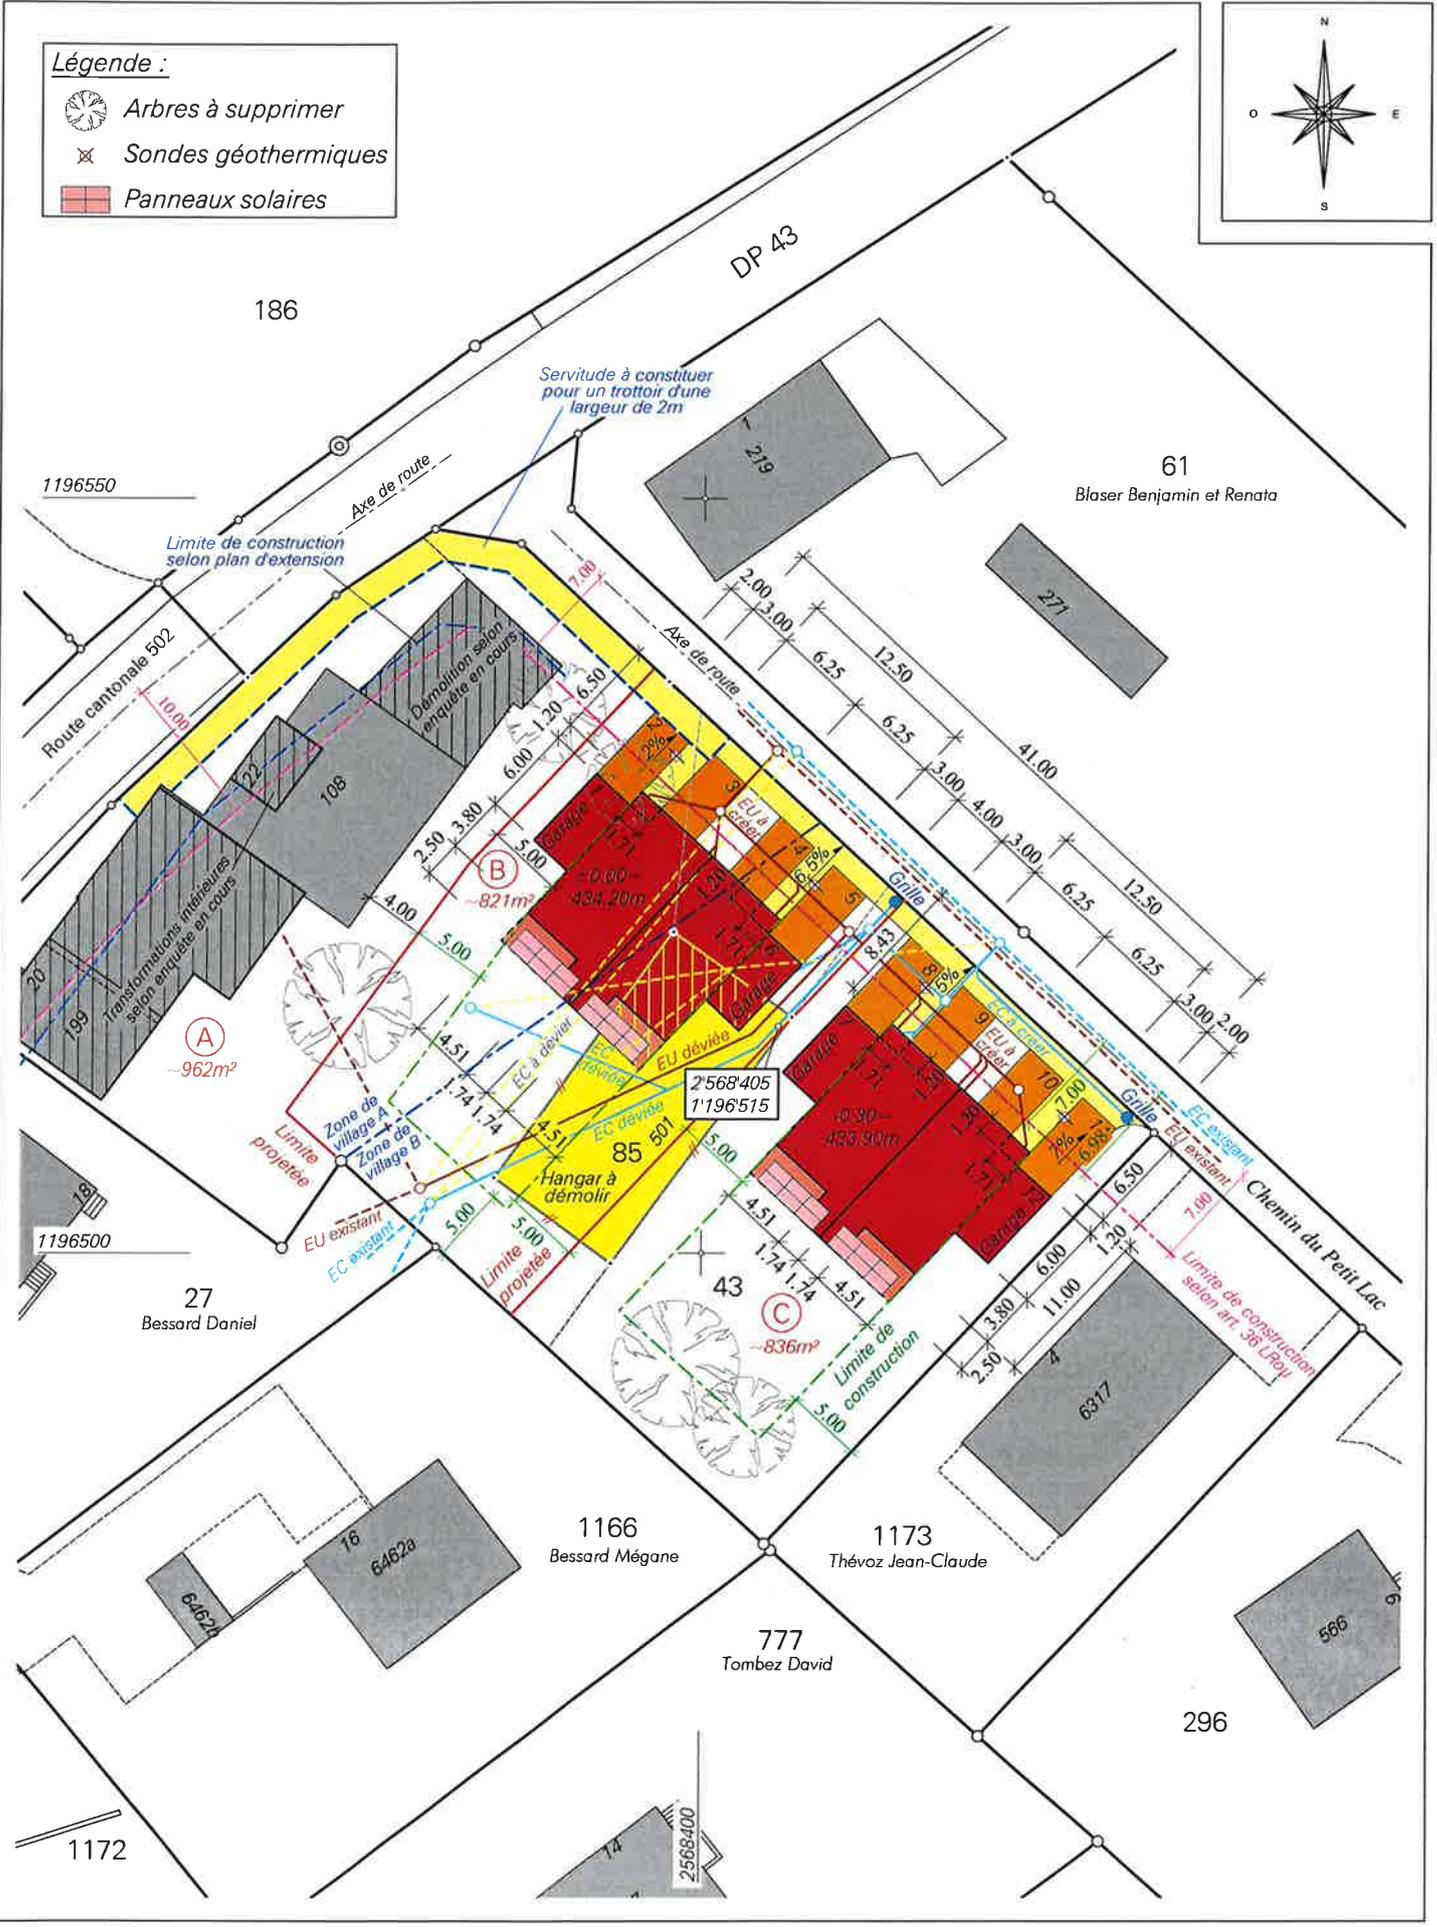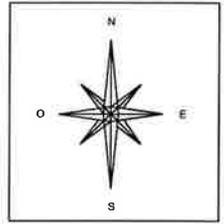

Remarque : la réalisation du projet implique une mise à jour du plan du registre foncier