

Réf. communale : **2021-119-SG**
No CAMAC : **206468**
Salavaux le 28.10.2021 CAM/epf



AVIS D'ENQUETE

Demande de permis de construire (P)

L'enquête publique est ouverte du **03.11.2021** au **02.12.2021**

Compétence(ME) Municipale Etat

Parcelle
974

No ECA
571

Coordonnées (E / N)
2568290/1196290

Nom de la commune : Vully-les-Lacs

Nature des travaux : Changement ou nouvelle destination des locaux

Description de l'ouvrage : Agrandissement du cabinet existant et adjonction de l'appartement mitoyen

Situation : Route d Avenches 22, 1585 Salavaux

Note de Recensement Architectural :

Propriétaire : CABINET WANDELER, M. WANDELER Jean-Marc,
Route de Villars-le-Grand 12, 1585 Salavaux

Promettant acquéreur : CABINET STAUFFACHER M.STAUFFACHER Raphael,
Fontanaweg 29, 3286 Muntelier


Droit(s) distinct(s) et permanent(s) :

Auteur des plans : ESPACE BLANC SA, M. NUÑEZ Sergio,
Rue Louis-de-Meuron 18, 2074 Marin-Epagnier

Demande de dérogation : --

Particularité(s) :

Echelle : 1:500

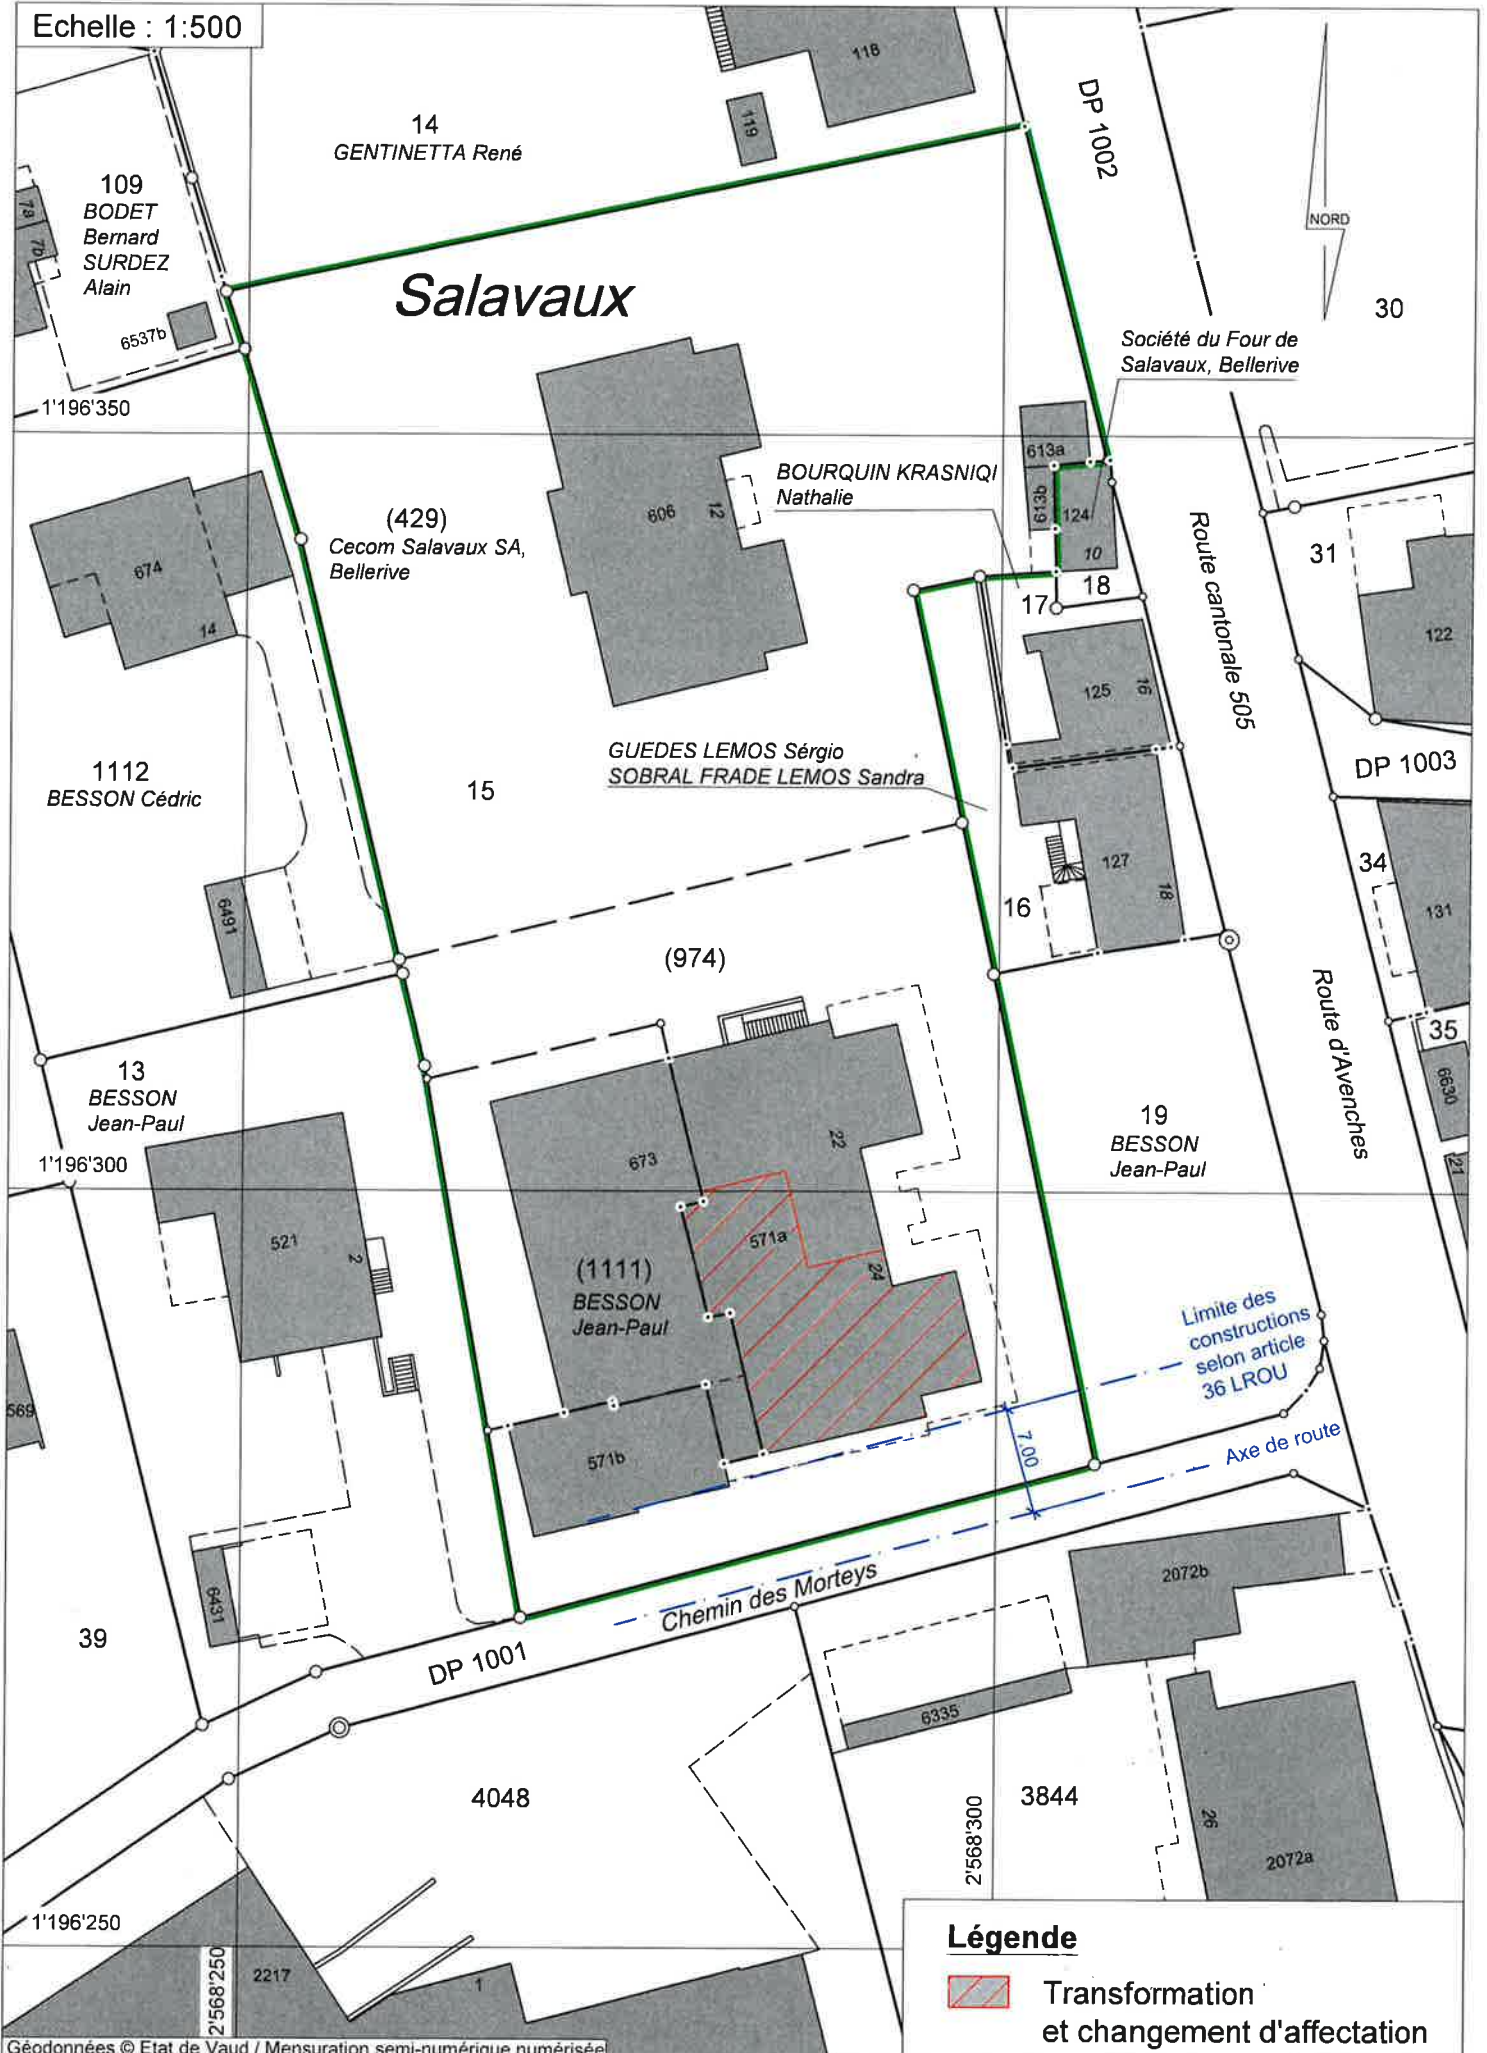

Légende

 Transformation et changement d'affectation

Géodonnées © Etat de Vaud / Mensuration semi-numérique numérisée

Remarque: - La réalisation du projet n'implique pas une mise à jour du plan du Registre Foncier