

Réf. communale : 2026-001
No CAMAC : 244983
Salavaux le : 05.01.2026



AVIS D'ENQUETE

Demande de permis de construire (P)

L'enquête publique est ouverte du **10.01.2026** au **08.02.2026**

Compétence (ME) Municipale Etat

Parcelle(s) 4043	No ECA 6304	Coordonnées (E / N) 2568075/1196180
----------------------------	-----------------------	---

Nom de la commune : Vully-les-Lacs

Nature des travaux : Agrandissement

Description de l'ouvrage : Régularisation d'une véranda existante nouvellement chauffée

Situation : Impasse du Ruisseau 7, 1585 Salavaux

Note de Recensement Architectural :

Propriétaire(s) : WYSS Daniel et Christine


Promettant(s) acquéreur(s) : :

Droit(s) distinct(s) et permanent(s) :

Auteur(s) des plans : ROTH Géralda COUCET & ROTH ARCHITECTES SÀRL

Demande de dérogation : --

Particularité(s) :

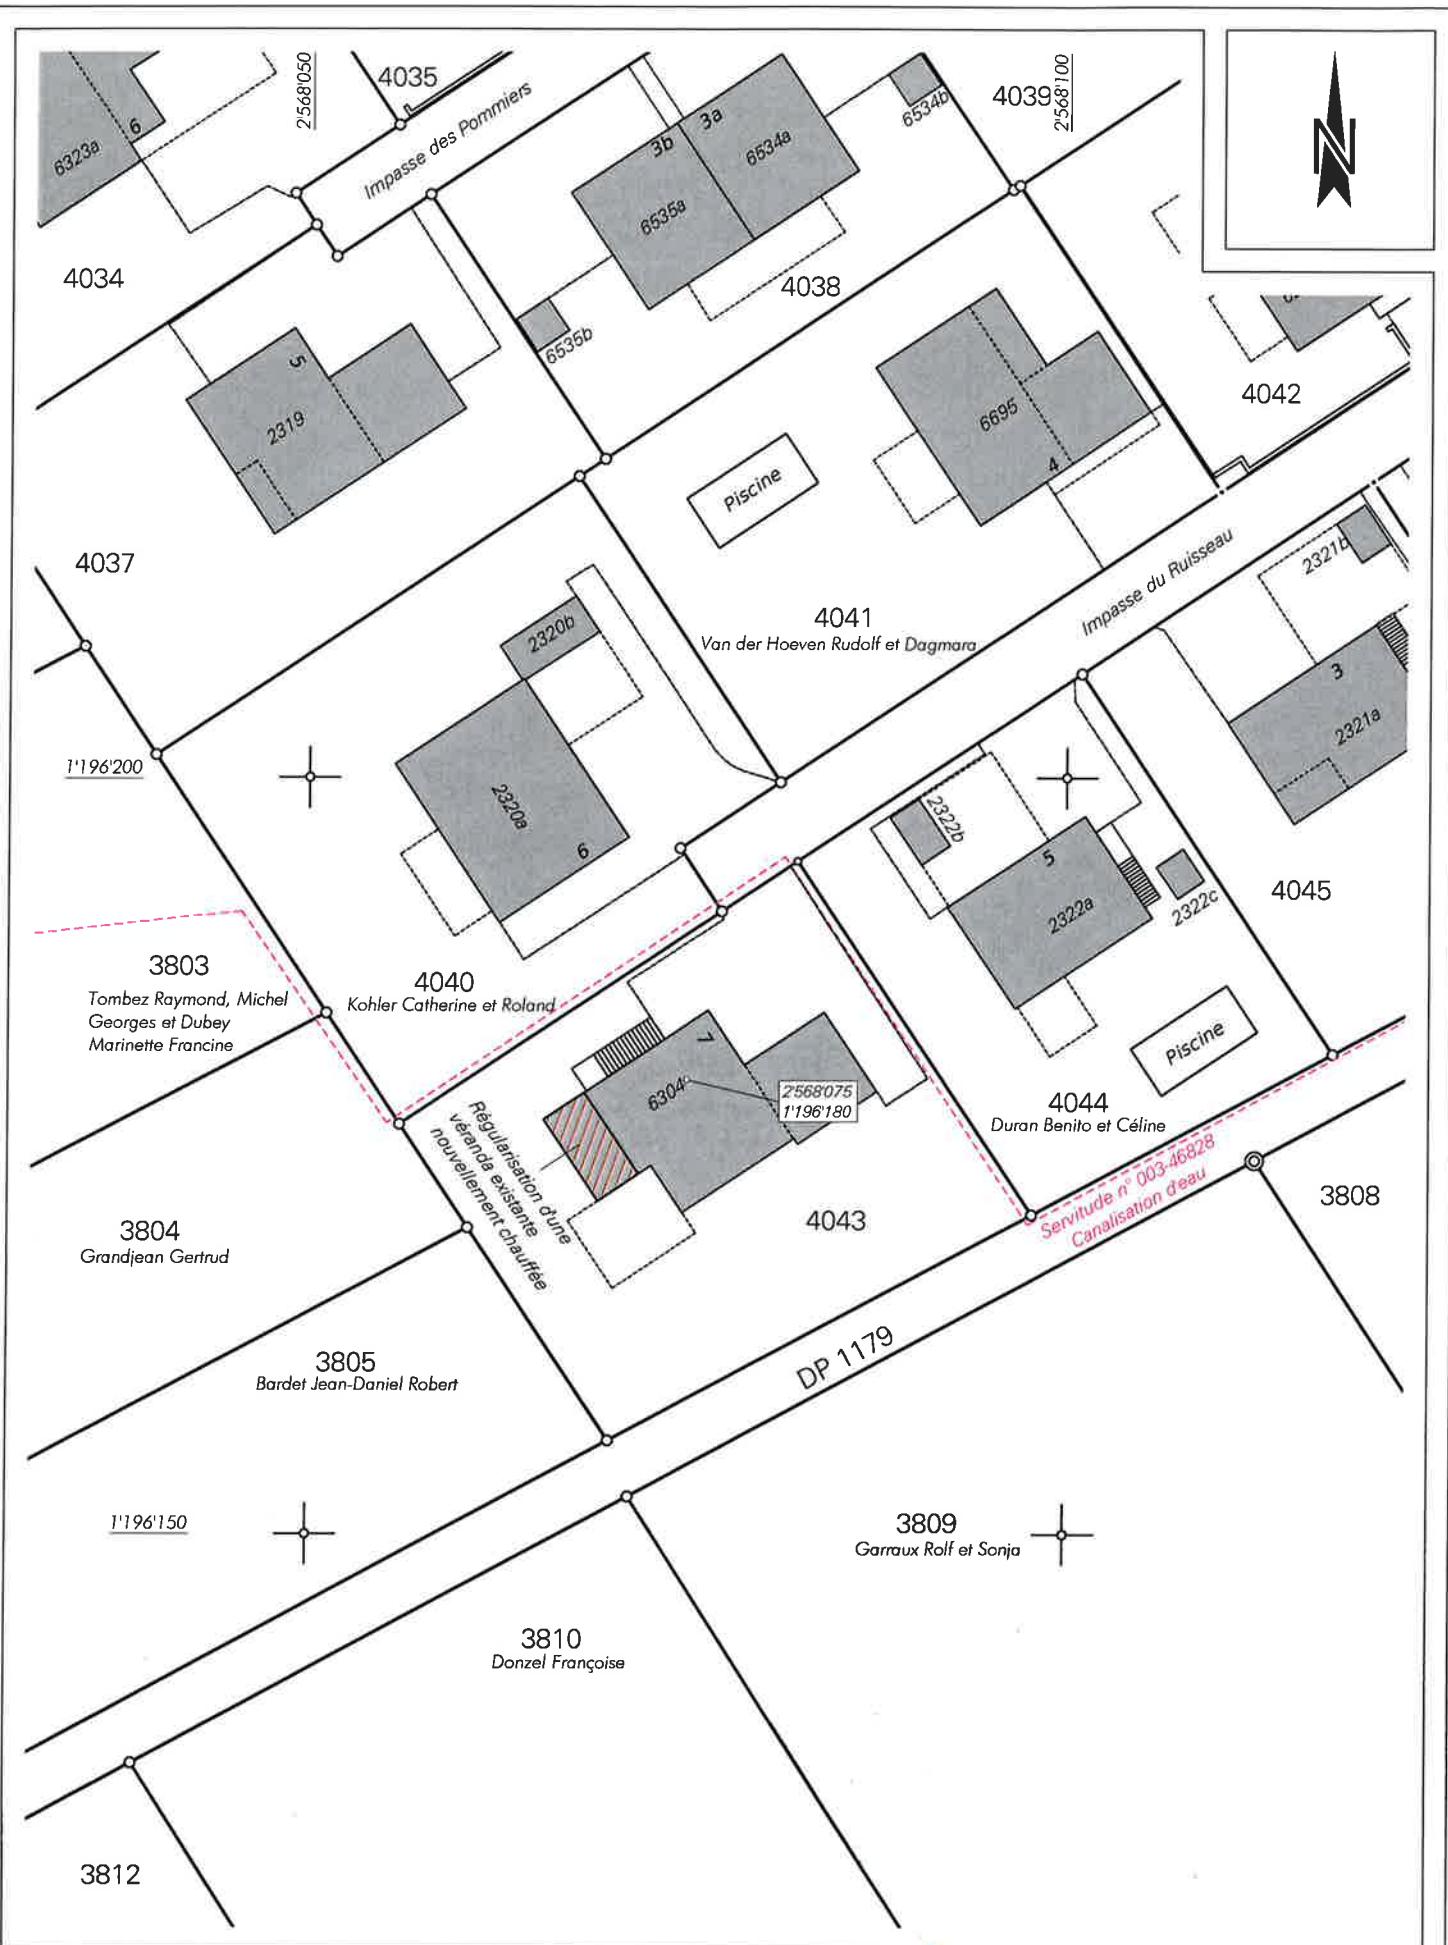

Remarque : la réalisation du projet n'implique pas une mise à jour du plan du registre foncier

Mensuration semi-numérique

Géodonnées © Etat de Vaud