



AVIS D'ENQUETE

Demande de permis de construire (P)

L'enquête publique est ouverte du **17.09.2022** au **16.10.2022**

Compétence **(ME) Municipale Etat**

Parcelle(s)	No ECA	Coordonnées (E / N)
508 511	164	2569260/1197090
Nom de la commune :	Vully-les-Lacs	
Nature des travaux :	Transformation(s)	
Description de l'ouvrage :	Transformation et rénovation de chambres et du restaurant existants, création de 2 appartements, de chambres dans les combles et construction de 3 résidences	
Situation :	Vallamand-Dessous 28, 1586 Vallamand	
Note de Recensement Architectural :	4	
Propriétaire(s) :	BEAULAC RESORT SA, Famille Montani, Rugang 10, 3280 Morat	
Promettant(s) acquéreur(s) :	:	
Droit(s) distinct(s) et permanent(s) :		
Auteur(s) des plans :	DELACRÉTAZ ALEXANDRA HOME+FOYER SA	
Demande de dérogation :	--	
Particularité(s) :	Le projet implique l'abattage d'arbre ou de haie	

Commune de Vully-les-Lacs

Plan pour mise à l'enquête

Transformation et rénovation de chambres et du restaurant existants, création de 2 appartements, de chambres dans les combles et construction de 3 résidences "Vallamand-Dessous 28"
 E: 2'569'260 N: 1'197'090


Parc. 508 Surface: 5'668 m²
 Parc. 511 Surface: 1'558 m²
 Propriétaire: BeauLac Resort SA, Murten
 Architecte: *[Signature]*

Parc.	Propriétaires:
493	Gerber Christian et Gerber Elzbieta (Taras)
513	Masson Nafissa (Benhiba)
514	PPE Vully-les-Lacs 5464/781 à 5464/788 et 5464/966 à 5464/973
562	Albonico Angelo
589	Vully-les-Lacs la Commune, Salavaux (VD)
1148	Leippert Philippe et Leippert Ursula (Guggisberg)

Plan: 8
 1:500
 Zone de village B
 Zone d'habitations familiales
 Zone à protéger, zone de verdure
 Secteurs de protection des eaux: ÜB

Parc.	Z vil.	Z hab.	Z ver.	Total
508	2'835	1'879	954	5'668
511	1'159	344	55	1'558
Total	3'994	2'223	1'009	7'226

Surfaces selon RDPFF

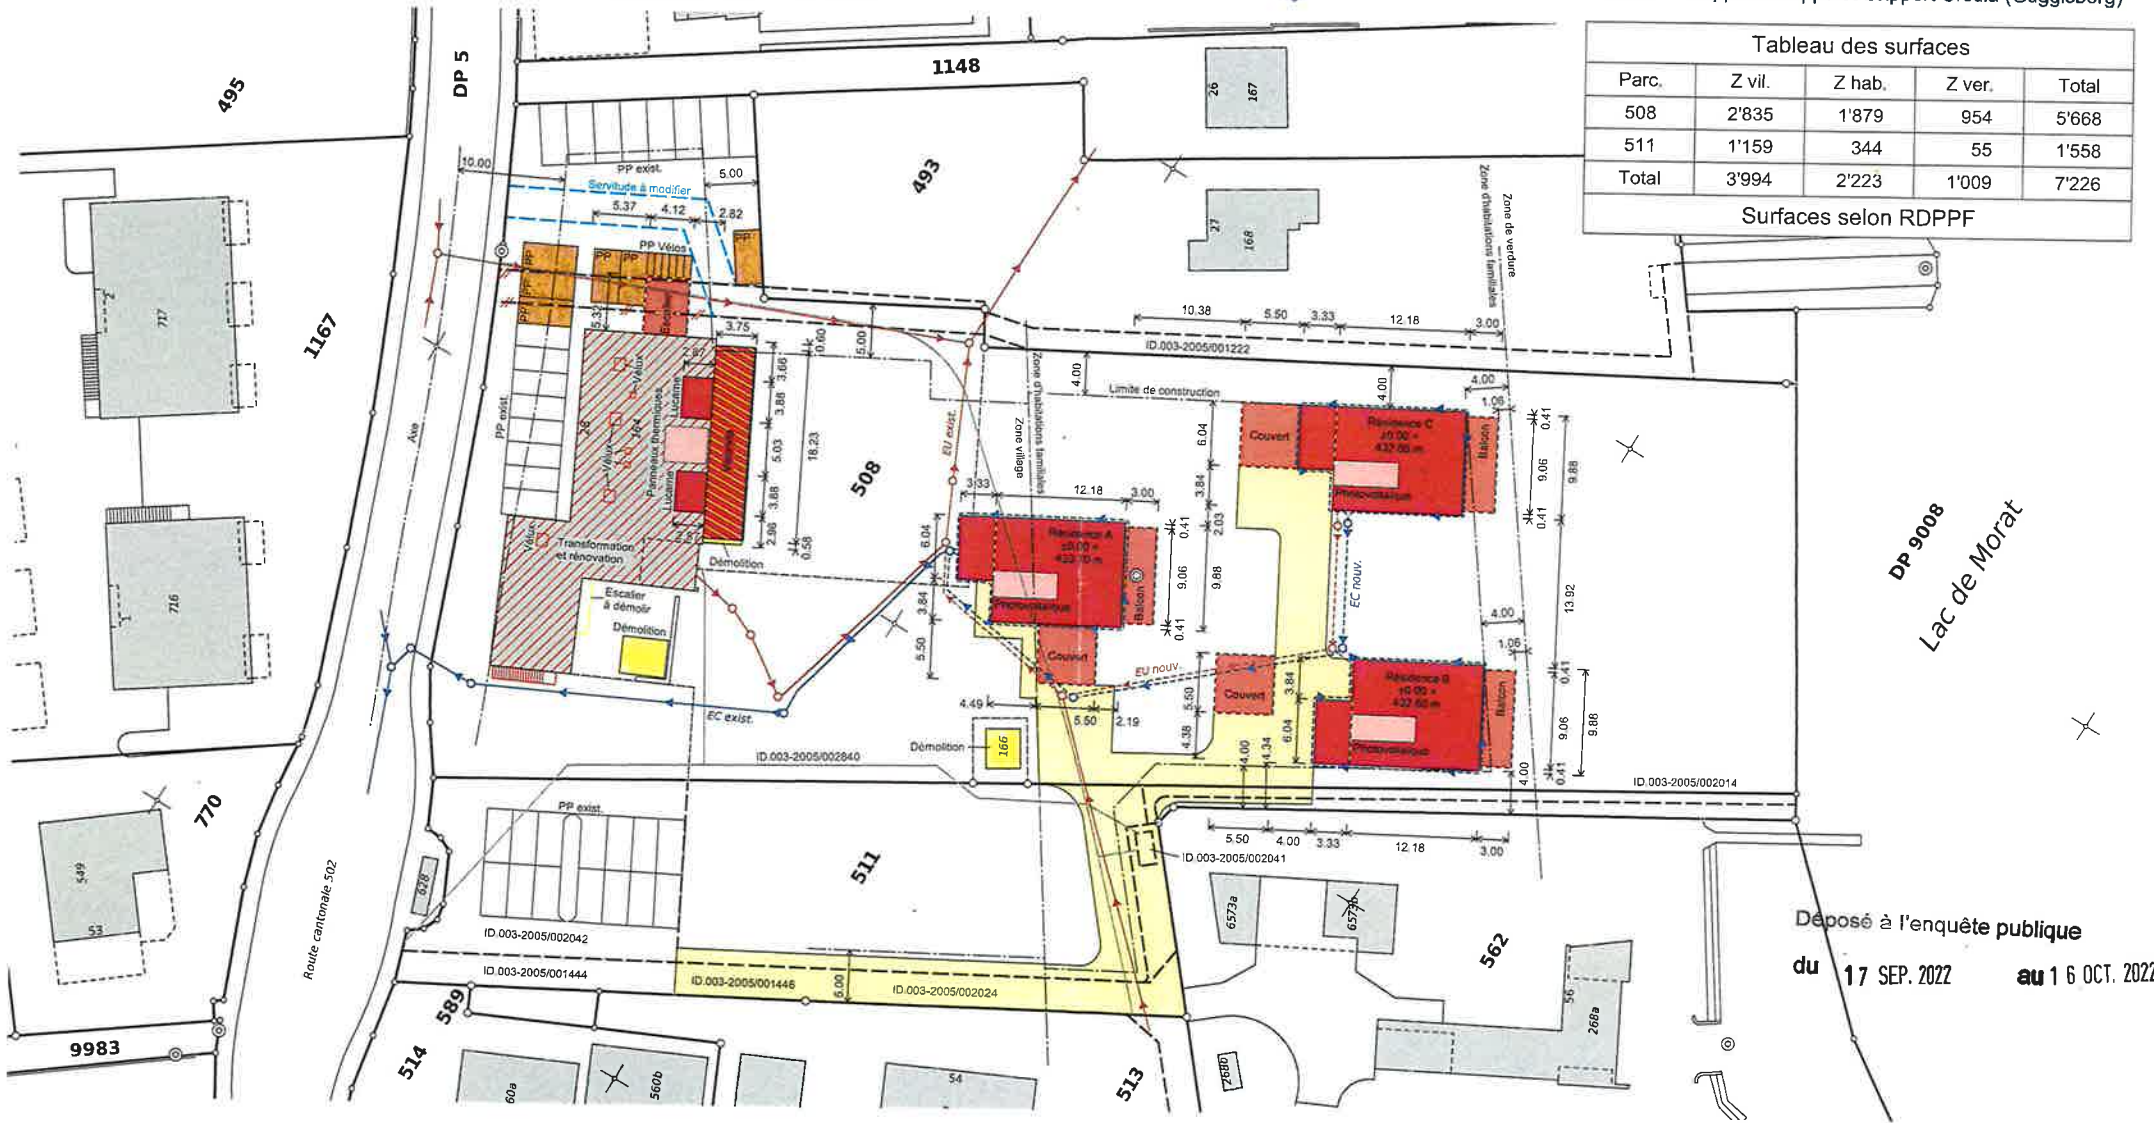

Déposé à l'enquête publique
 du 17 SEP. 2022 au 16 OCT. 2022