

Réf. communale : **2021-028-SG**  
No CAMAC : **198298**  
Salavaux le : 14.04.2021 CAM/sgo




## **AVIS D'ENQUETE**

### **Demande de permis de construire (P)**

L'enquête publique est ouverte du **21.04.2021** au **20.05.2021**

#### **Compétence (ME) Municipale Etat**

<b>Parcelle(s)</b>	<b>No ECA</b>	<b>Coordonnées (E / N)</b>
<b>8003</b>	<b>5240</b>	<b>2569647/1197909</b>
<b>Nom de la commune :</b>	Vully-les-Lacs	
<b>Nature des travaux :</b>	Adjonction	
<b>Description de l'ouvrage :</b>	Installation d'une pompe à chaleur	
<b>Situation :</b>	Route du Grand Pré 2, 1586 Vallamand	
<b>Note de Recensement Architectural :</b>		
<b>Propriétaire(s) :</b>	BLASER Christian, Engehaldenstrasse 54, 3004 Bern	
<b>Promettant(s) acquéreur(s) :</b>	:	
<b>Droit(s) distinct(s) et permanent(s) :</b>		
<b>Auteur(s) des plans :</b>	VIRET, MARTIAL VIRET ARCHITECTES SA	
<b>Demande de dérogation :</b>	--	
<b>Particularité(s) :</b>		

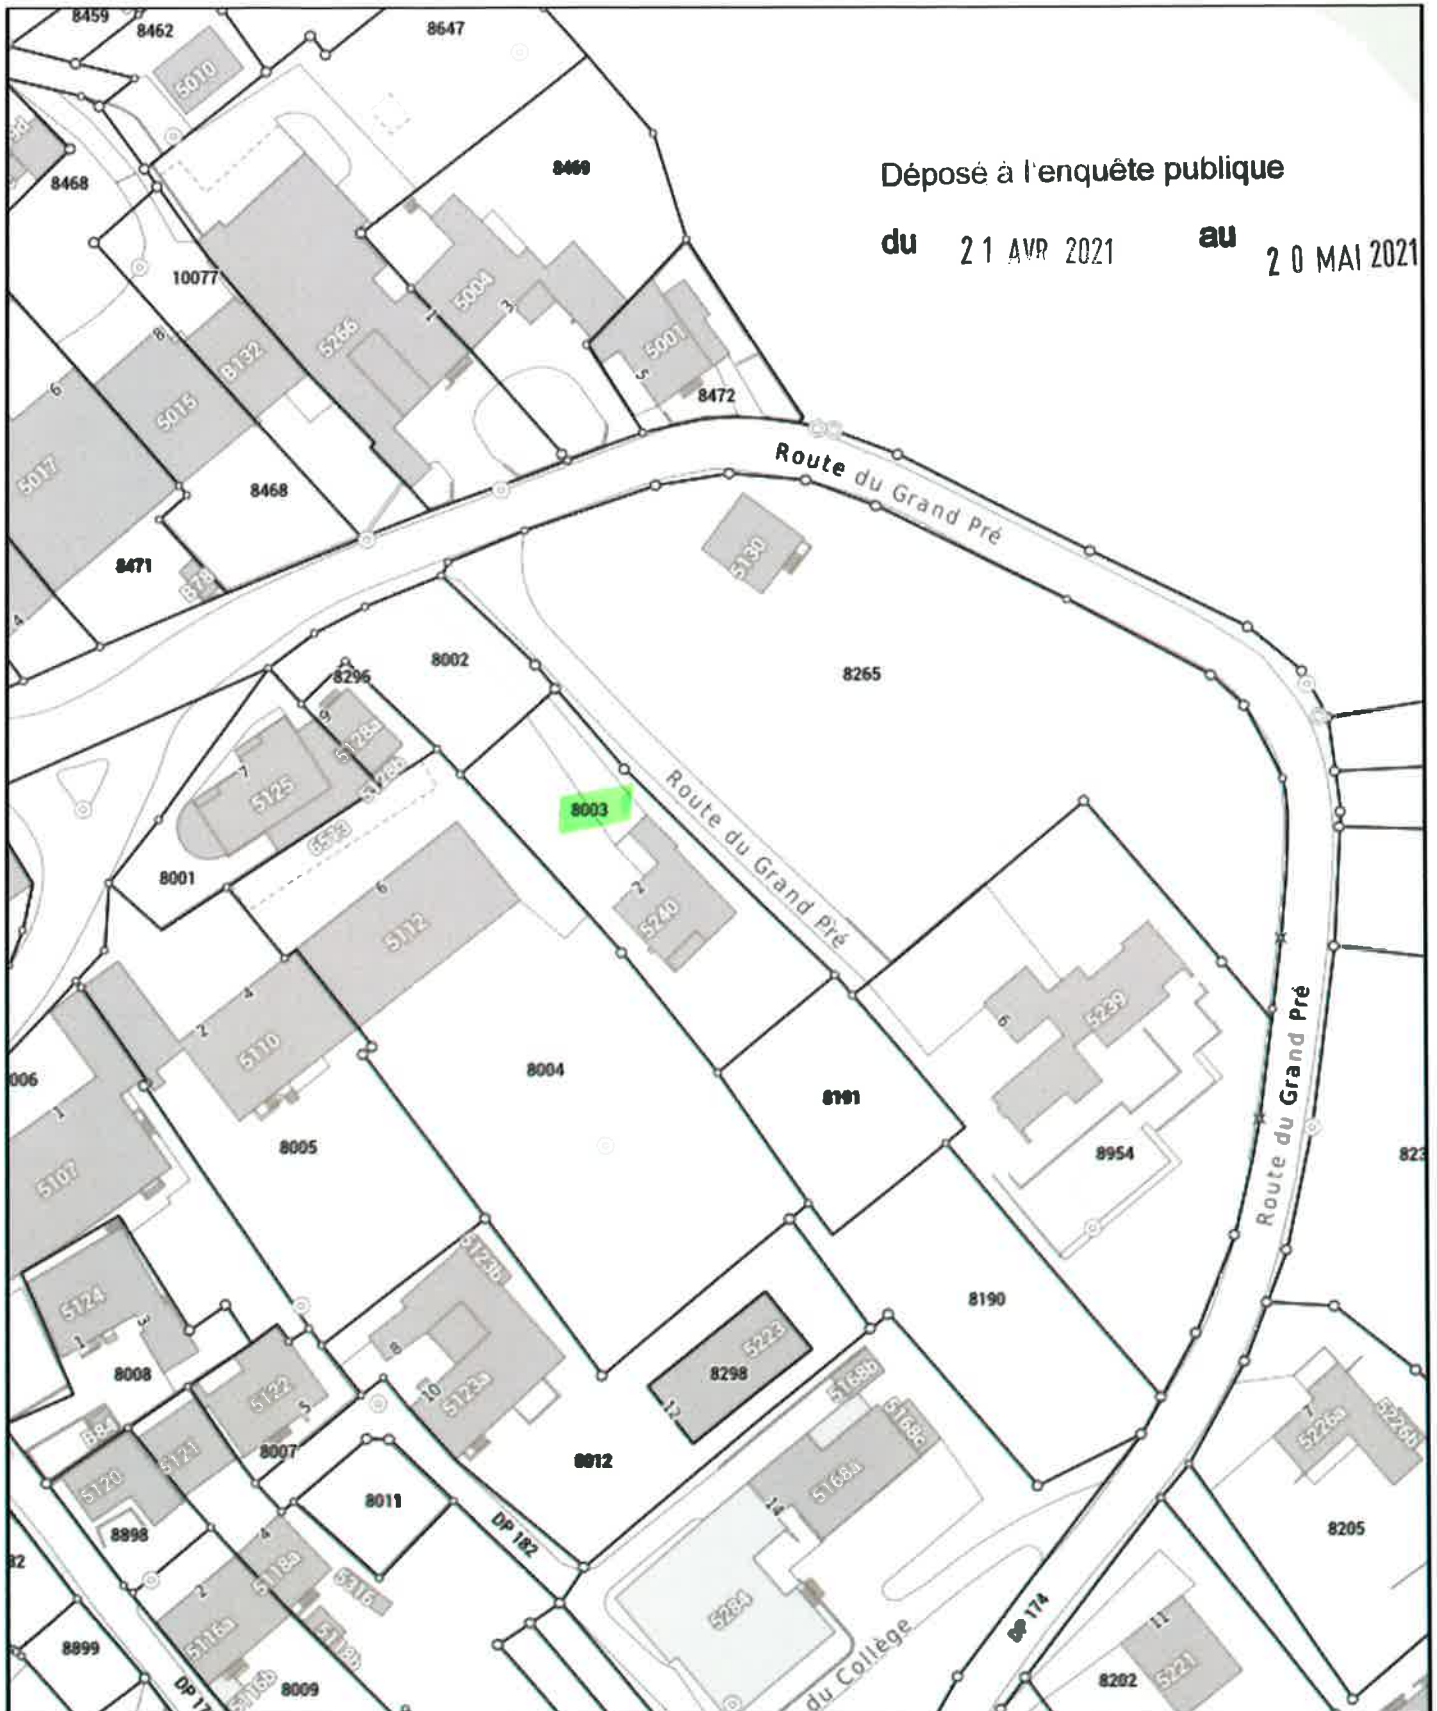

Installation d'une PAC  
Blaser Christian  
Parcelle n°8003

1:1 000  
Date: 08.10.2020

