

Réf. communale : 2023-102-SG
No CAMAC : 225689
Salavaux le 29.09.2023 CAM/epf



AVIS D'ENQUETE

Demande de permis de construire (P)


L'enquête publique est ouverte du 07.10.2023 au 05.11.2023

Compétence (ME) Municipale Etat

| Parcelle | No ECA | Coordonnées (E / N) |
|---|---|---------------------|
| 8886 | | 2569595/1197308 |
| Nom de la commune : | Vully-les-Lacs | |
| Nature des travaux : | Construction nouvelle | |
| Description de l'ouvrage : | Remplacement du chauffage existant par une pompe à chaleur extérieure | |
| Situation : | Route du Lac 32, 1586 Vallamand | |
| Note de Recensement Architectural : | | |
| Propriétaire : | BOLLA Claudia, Route du Lac 32, 1586 Vallamand | |
| Promettant(s) acquéreur(s) : | | |
| Droit(s) distinct(s) et permanent(s) : | | |
| Auteur des plans : | Solothurn Gebäudetechnik AG, M. Simon Summermatter, Weissensteinstrasse 88, 4500 Solothurn | |
| Demande de dérogation : | -- | |
| Particularité(s) : | | |

1586 Vallamand

Parcelle 8886

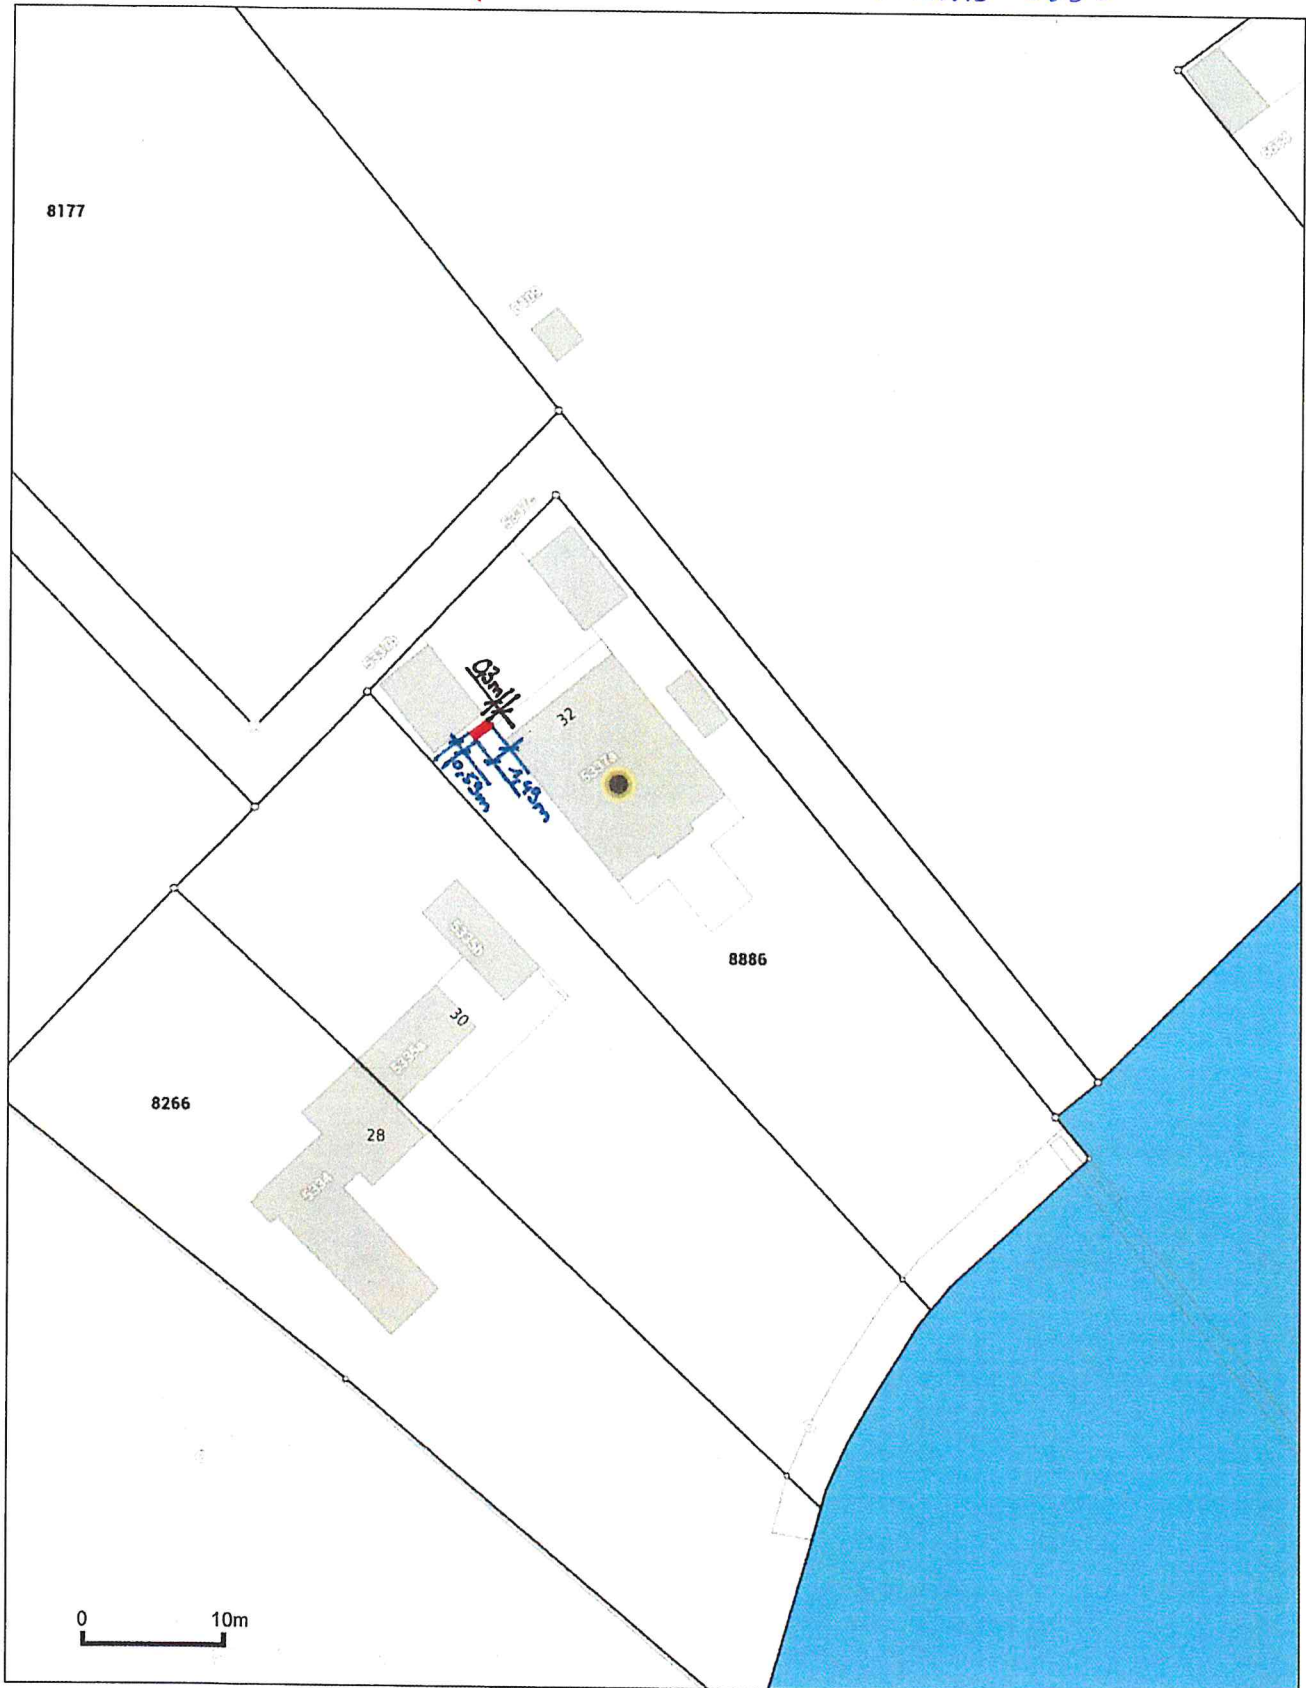

Informations dépourvues de foi publique - Géodonnées Etat de Vaud, Office fédéral de topographie, OpenStreetMap

1:500

■ WP neu
■ → nouveau pompe à chaleur



Solothurn Gebäudetechnik AG
Weissensteinstrasse 88
4500 Solothurn
T 032 517 51 51
info@solothurn-gt.ch
www.solothurn-gt.ch

Date: 22.06.2023