

Réf. communale : **2023-016-SG**
No CAMAC : **219393**
Salavaux le : 20.02.2023 CAM/sgo



AVIS D'ENQUETE

Demande de permis de construire (P)

L'enquête publique est ouverte du **25.02.2023** au **26.03.2023**

Compétence **(ME) Municipale Etat**

Parcelle(s)	No ECA	Coordonnées (E / N)
8272	5153	2569793/1197485
Nom de la commune :	Vully-les-Lacs	
Nature des travaux :	Rénovation totale	
Description de l'ouvrage :	Rénovation, réorganisation et expansion des combles, maison individuelle	
Situation :	Route du Lac 102, 1586 Vallamand	
Note de Recensement Architectural :		
Propriétaire(s) :	BUCHSCHACHER Ulrich, Tillierstrasse 28, 3005 Bern	
Promettant(s) acquéreur(s) :	:	
Droit(s) distinct(s) et permanent(s) :		
Auteur(s) des plans :	WÜRGLER THOMAS SOCIÉTÉ PRIVÉ	
Demande de dérogation :	--	
Particularité(s) :		

Commune de Vully-les-Lacs

Plan pour mise à l'enquête

Rénovation, réorganisation et expansion des combles, maison individuelle

Parc. 8272

Surface: 7'974 m²
Zone agricole: 3'511 m²
Zone de villas: 2'920 m²
Zone de verdure: 1'543 m²

Propriétaires: Buchschacher Ulrich et Farina Buchschacher

Architecte:

würgler Architekturbüro
Thomas Würgler
Baubaggstr. 36
CH-3006 Bern

Plan: 44
1:500


Zone agricole / Zone de villas /
Zone de verdure

Secteurs de protection des eaux: üB

"Route du Lac 102"

E: 2'569'790 N: 1'197'490

Déposé à l'enquête publique
du 25 FEV. 2023 au 26 MARS 2023

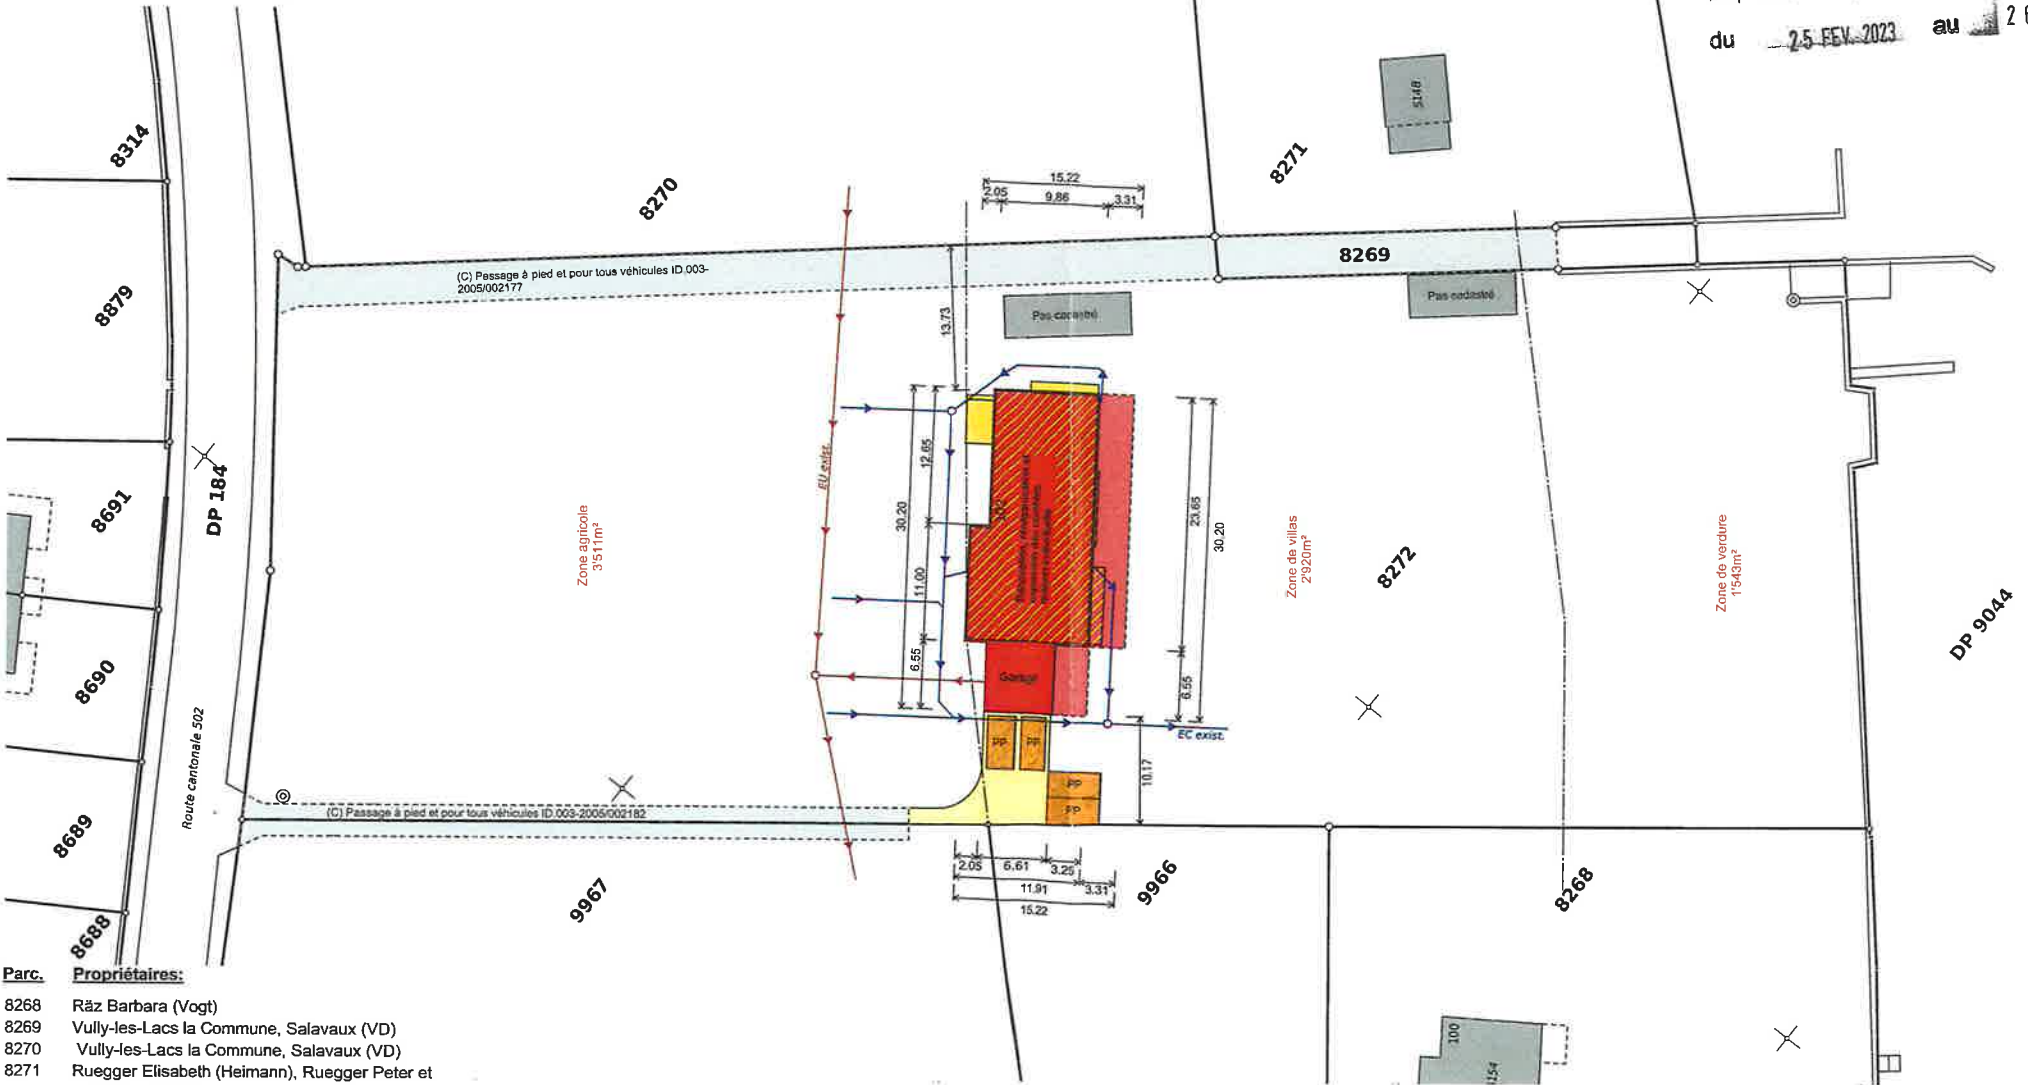

Parc. Propriétaires:

- 8268 Rätz Barbara (Vogt)
- 8269 Vully-les-Lacs la Commune, Salavaux (VD)
- 8270 Vully-les-Lacs la Commune, Salavaux (VD)
- 8271 Ruegger Elisabeth (Heimann), Ruegger Peter et Barbara Ruegger
- 9966 Rätz Barbara (Vogt)
- 9967 Rätz Barbara (Vogt)

Morat, le 20.01.2023

M_4473

GEOPLANING

GeoPlaning Mürten - Morat AG www.geoplaning.ch
Bernstrasse 30 3210 Mürten 026 672 98 88

Etébli sur la base des données cadastrales
La réalisation du projet implique de mise à jour du plan RF