

Réf. communale : **2021-078-SG**
No CAMAC : **204117**
Salavaux le 13.07.2021 CAM/epf



AVIS D'ENQUETE

Demande de permis de construire, Autorisation municipale

L'enquête publique est ouverte du **19.07.2021** au **17.08.2021**

Compétence municipale

Parcelle
8457

No ECA
5308

Coordonnées (E / N)
2569540/1198085

Nom de la commune : Vully-les-Lacs

Nature des travaux : Adjonction

Description de l'ouvrage : Construction d'un couvert contigu au bâtiment existant

Situation : Rue de la Chapelle 8, 1586 Vallamand

Note de Recensement Architectural :

Propriétaire : Commune de Vully-les-Lacs, Route d'Avenches 11,
1585 Salavaux

Promettant(s) acquéreur(s) :

Droit(s) distinct(s) et permanent(s) :


Auteur des plans : Raphaël Bourgeois, Route du Village 24,
1587 Constantine

Demande de dérogation : --

Particularité(s) :

Commune de Vully-les-Lacs
Plan 30
1:500
Zone du village (secteur d'utilité publique)
Secteur de protection des eaux: üB
Coord.: 2'569'540 / 1'198'085
"Vallamand - Rue de la Chapelle 8"

Plan pour mise à l'enquête
Construction d'un couvert contigu au
bâtiment existant
Parcelle 8457, 1'934 m².
Propriétaire: Vully-les-Lacs, la Commune

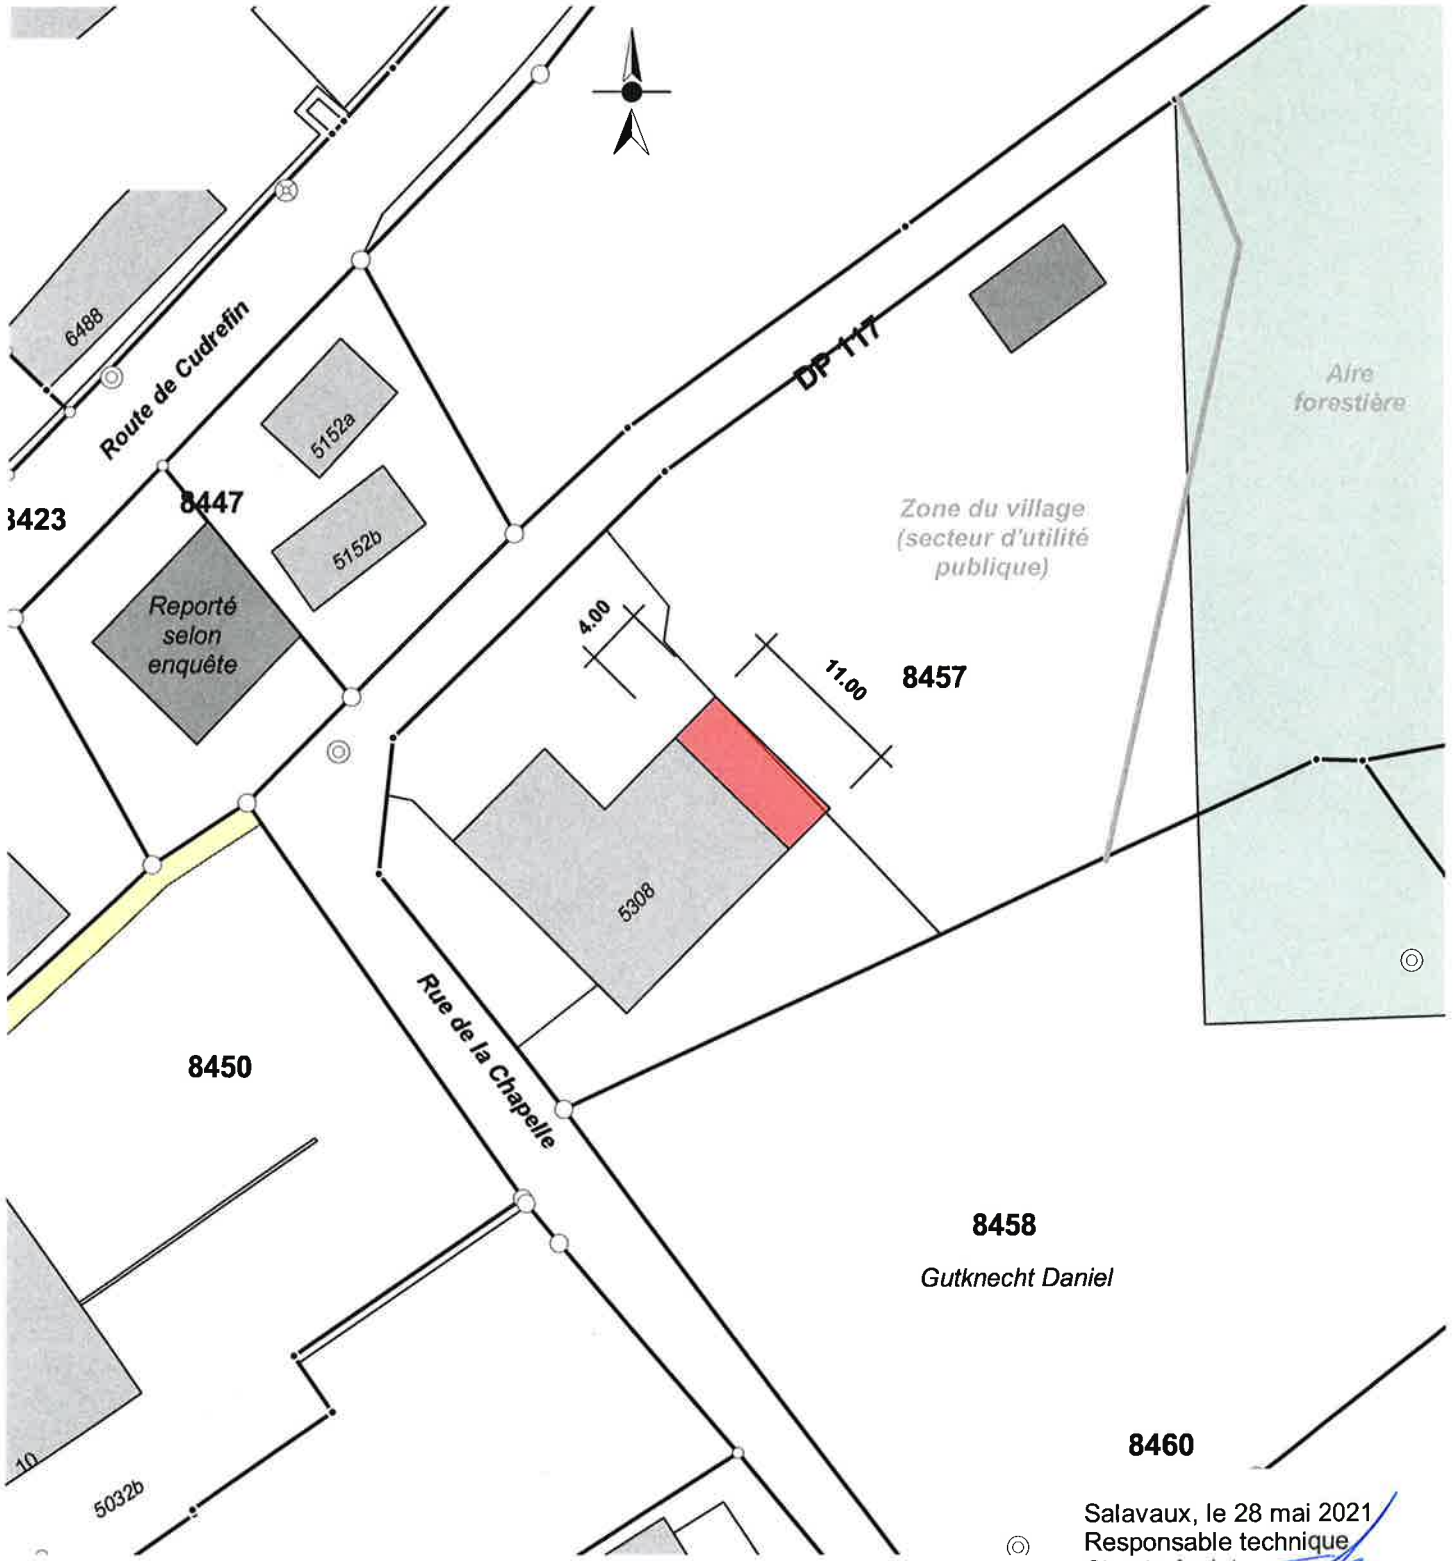

8458
Gutknecht Daniel

8460
Salavaux, le 28 mai 2021
Responsable technique
Claude Amiet
Route d'Avenches 11
1585 Salavaux

Etabli sur la base des données cadastrales
La réalisation du projet implique une mise à jour du plan RF