

Réf. communale : **2021-094-SG**
No CAMAC : **202259**
Salavaux le 19.08.2021 CAM/epf



AVIS D'ENQUETE

Mise à l'enquête complémentaire (C)

L'enquête publique est ouverte du **28.08.2021** au **26.09.2021**

Compétence **(M) Municipale**

Parcelle	No ECA	Coordonnées (E / N)
8947	-	2570050/1197760

Nom de la commune :	Vully-les-Lacs
Nature des travaux :	Transformation(s)
Description de l'ouvrage :	Villa construite selon permis de construire octroyé (volume, implantation, emprise au sol et hauteurs maintenus). Suite aux exigences constructives et géologiques les adaptations suivantes ont été nécessaires: modification de certaines fenêtres, élargissement du balcon et déplacement d'un mur de soutènement.
Situation :	Impasse des Garinettes 4, 1586 Vallamand
Note de Recensement Architectural :	-
Propriétaires :	DIRREN Manfred et Tatjana, Impasse des Garinettes 4, 1586 Vallamand
Promettant(s) acquéreur(s) :	--
Droit(s) distinct(s) et permanent(s) :	--
Auteur des plans :	ARCHITECTURE VULLY-LES-LACS SÀRL, Mme Tatjana Balzani Dirren
Demande de dérogation :	-
Particularité(s) :	L'avis d'enquête ci-dessus se réfère à un ancien dossier : No FAO :P-34-44-1-2017-ME No CAMAC : 169484

Commune de Vully-les-Lacs

Plan: 44

1:500

Zone d'habitation de faible densité

Secteurs de protection des eaux: üb

"Les Garinettes - Impasse des Garinettes 4"

E: 2'570'050 N: 1'197'760

Plan pour mise à l'enquête

Mise en conformité des façades

Parc. 8947

Surface: 649 m²


Propriétaires: Balzani Dirren Tatjana et
Dirren Manfred

Dirren Manfred
Balzani Dirren Tatjana

Architecte:

ARCHITECTURE
VULLY-LES-LACS SARL
PORT LES GARINETTES 4
1580 VALLAMAND

Balzani Dirren Tatjana

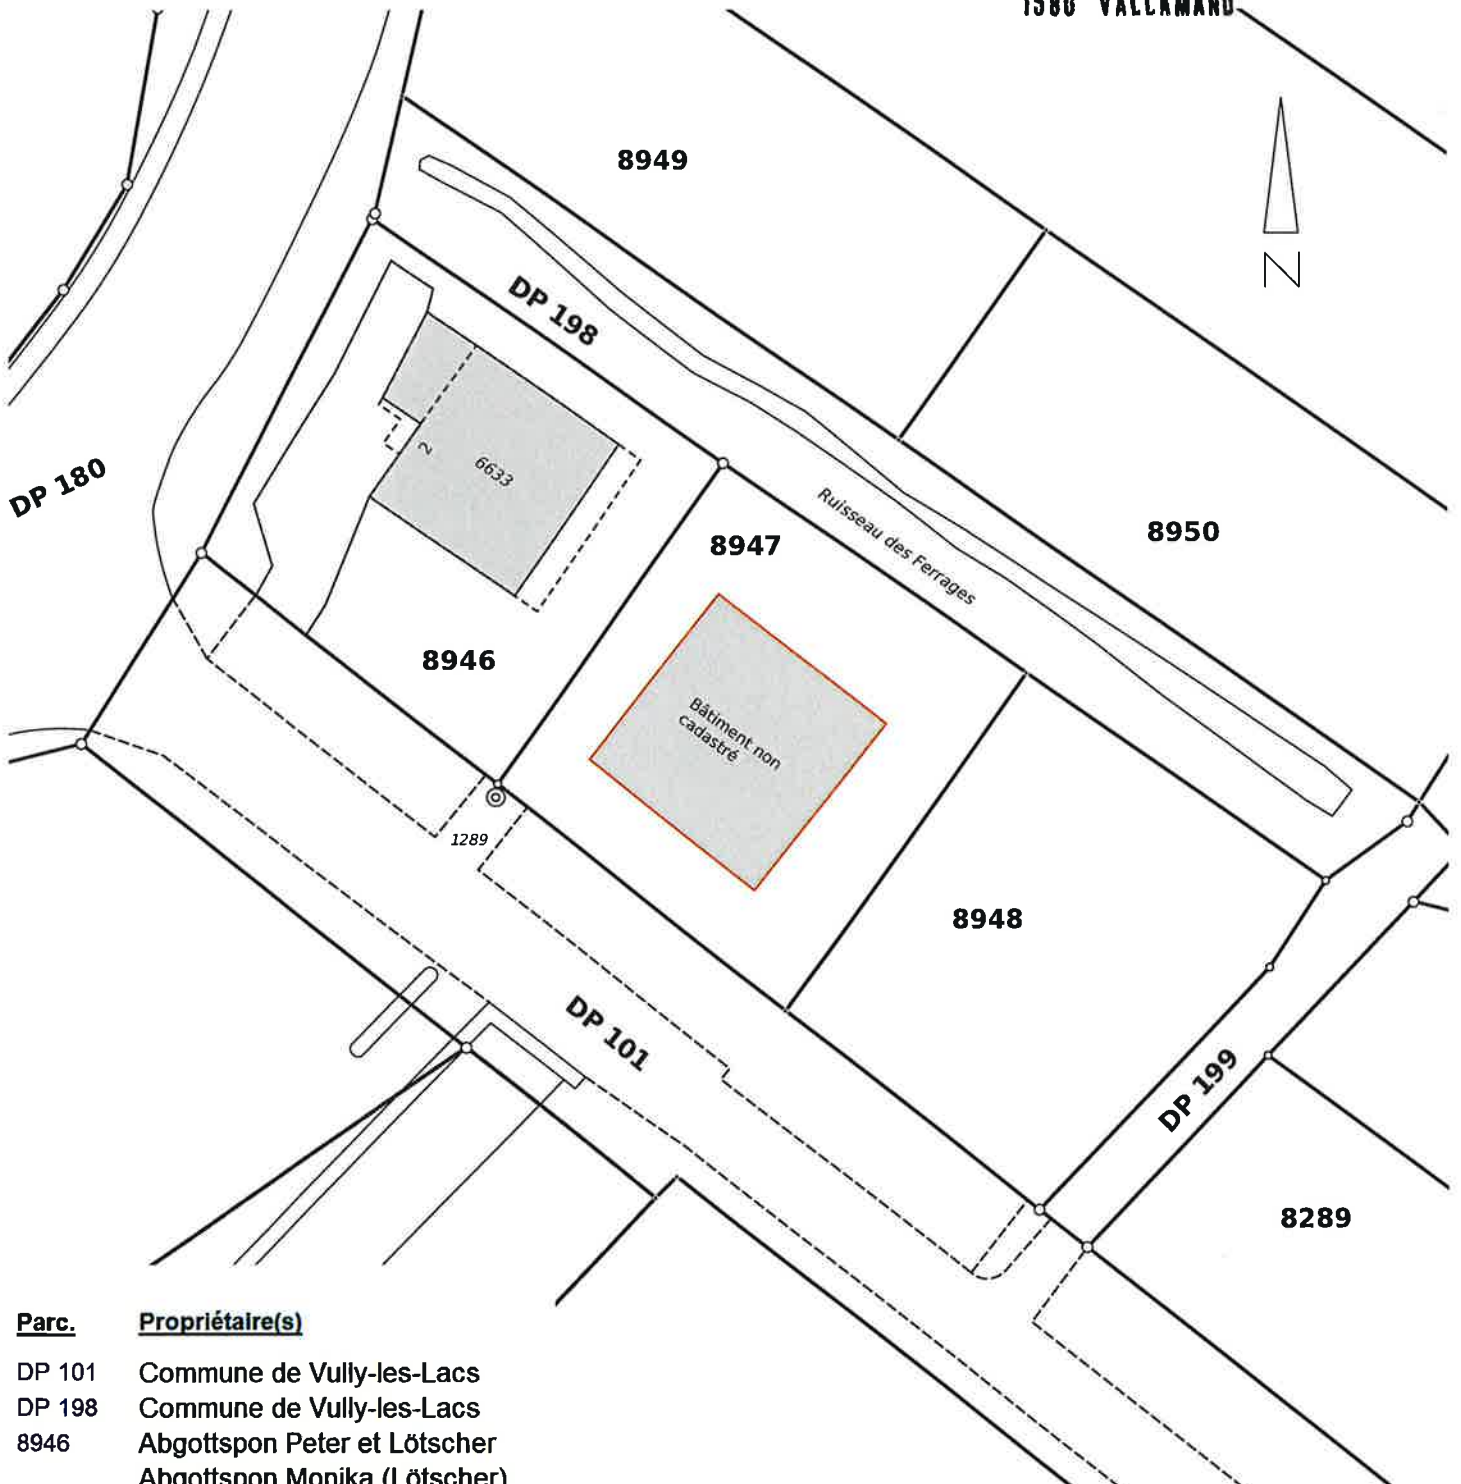

Parc.	Propriétaire(s)
DP 101	Commune de Vully-les-Lacs
DP 198	Commune de Vully-les-Lacs
8946	Abgottspon Peter et Lötscher Abgottspon Monika (Lötscher)
8948	Stauffer Friedrich

Morat, le 10.06.2021
M_1472

Etabli sur la base des données cadastrales
Le réalisation du projet n'implique pas de mise à jour du plan RF

GEOPLANING

GeoPlaning Mürten - Morat AG www.geoplaning.ch
Bernstrasse 30 3280 Mürten 026 672 98 88

GeoPlaning