

Réf. communale : **2023-014-SG**
No CAMAC : **217135**
Salavaux le 16.02.2023 CAM/epf



AVIS D'ENQUETE

Demande de permis de construire (P)

L'enquête publique est ouverte du **25.02.2023** au **26.03.2023**

Compétence **(ME) Municipale Etat**

Parcelle 8949	No ECA	Coordonnées (E / N) 2570050/1197800
Nom de la commune :	Vully-les-Lacs	
Nature des travaux :	Construction nouvelle	
Description de l'ouvrage :	Construction d'une villa individuelles avec garage et PAC - sonde géothermique.	
Situation :	Impasse des Garinettes 20, 1586 Vallamand	
Note de Recensement Architectural :		
Propriétaire :	ESPACE IMMO SA, Route André-Piller 43, 1720 Corminboeuf	
Promettant(s) acquéreur(s) :	ESPACE IMMO SA, Route André-Piller 43, 1720 Corminboeuf	
Droit(s) distinct(s) et permanent(s) :		
Auteur(s) des plans :	ESPACE LOGIS SA, M. Patrice Merz, Route André-Piller 43, 1720 Corminboeuf	
Demande de dérogation :	--	
Particularité(s) :		

Commune de Vully-les-Lacs

Plan: 44

1:500

Zone d'habitation de faible densité

Secteurs de protection des eaux: üB

"Route du Lac"

"Les Garinettes"

E: 2'570'050 N: 1'197'800

Plan pour mise à l'enquête

Construction d'une villa individuelle avec garage et PAC - sonde géothermique

Parc. 8949

Surface: 738 m²

Propriétaires: ESPACE Immo SA, Corminboeuf

ESPACE Immo SA

Route André-Piller 43

1720 Corminboeuf

+41 26 435 35 95


Architecte:

ESPACE Logis SA

Route André-Piller 43

1720 Corminboeuf

+41 26 435 35 95

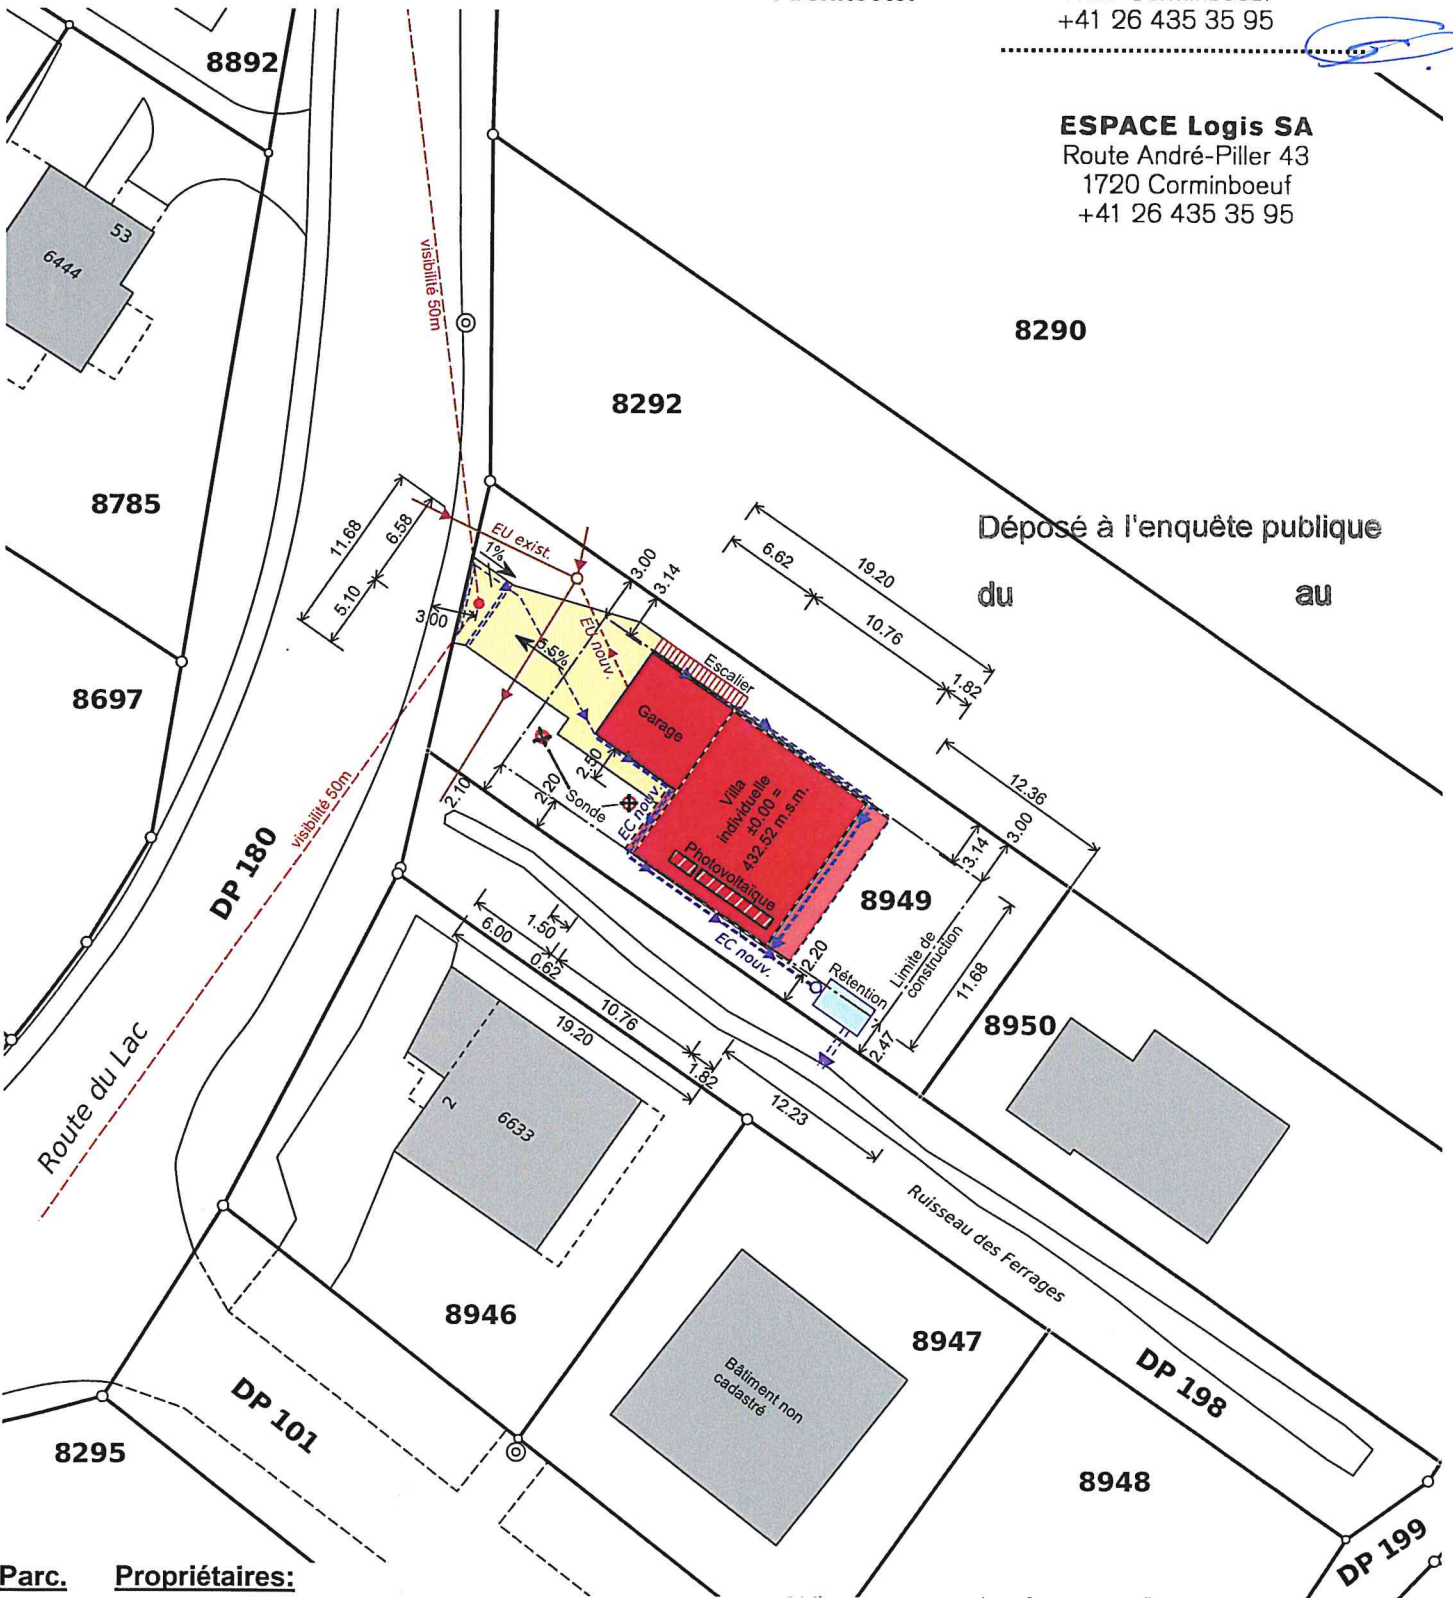

Déposé à l'enquête publique
du
au

Parc. Propriétaires:

8292 Crottet Jean-Daniel

8950 Andres Monica et Bühler Raphael

Morat, le 19.01.2023

M_4913

Etabli sur la base des données cadastrales
Le réalisation du projet implique une mise à jour du plan RF

GEOPLANING

GeoPlaning Murten - Morat AG www.geoplaning.ch
Bernstrasse 30 3280 Murten 026 672 98 88

Marcel Koller, géomètre officiel