

Réf. communale : **2023-110-SG**
No CAMAC : **226261**
Salavaux le : 23.10.2023 CAM/sgo



AVIS D'ENQUETE

Demande de permis de construire (P)

L'enquête publique est ouverte du **28.10.2023** au **26.11.2023**

Compétence (ME) Municipale Etat

Parcelle(s)	No ECA	Coordonnées (E / N)
8934		2569630/1198350

Nom de la commune : Vully-les-Lacs

Nature des travaux : Construction nouvelle

Description de l'ouvrage : Construction d'une villa individuelle avec couvert à véhicules et PAC / sonde géothermique

Situation : Chemin du Tertre 22, 1586 Vallamand

Note de Recensement Architectural :

Propriétaire(s) : ESPACE IMMO SA, Route André-Piller 43,
1720 Corminboeuf

Promettant(s) acquéreur(s) : :

Droit(s) distinct(s) et permanent(s) :

Auteur(s) des plans : MERZ PATRICE ESPACE LOGIS SA

Demande de dérogation : --

Particularité(s) :

Commune de Vully-les-Lacs

Plan pour mise à l'enquête

Plan: 30

1:500

Zone d'habitation de faible densité

Secteurs de protection des eaux: üB

"L'Epine"

E: 2'569'630 N: 1'198'350


Construction d'une villa individuelle avec couvert et sondes géothermiques

Parc. 8934

Surface: 670 m²

Propriétaire: ESPACE Immo SA, Corminboeuf

Architecte:

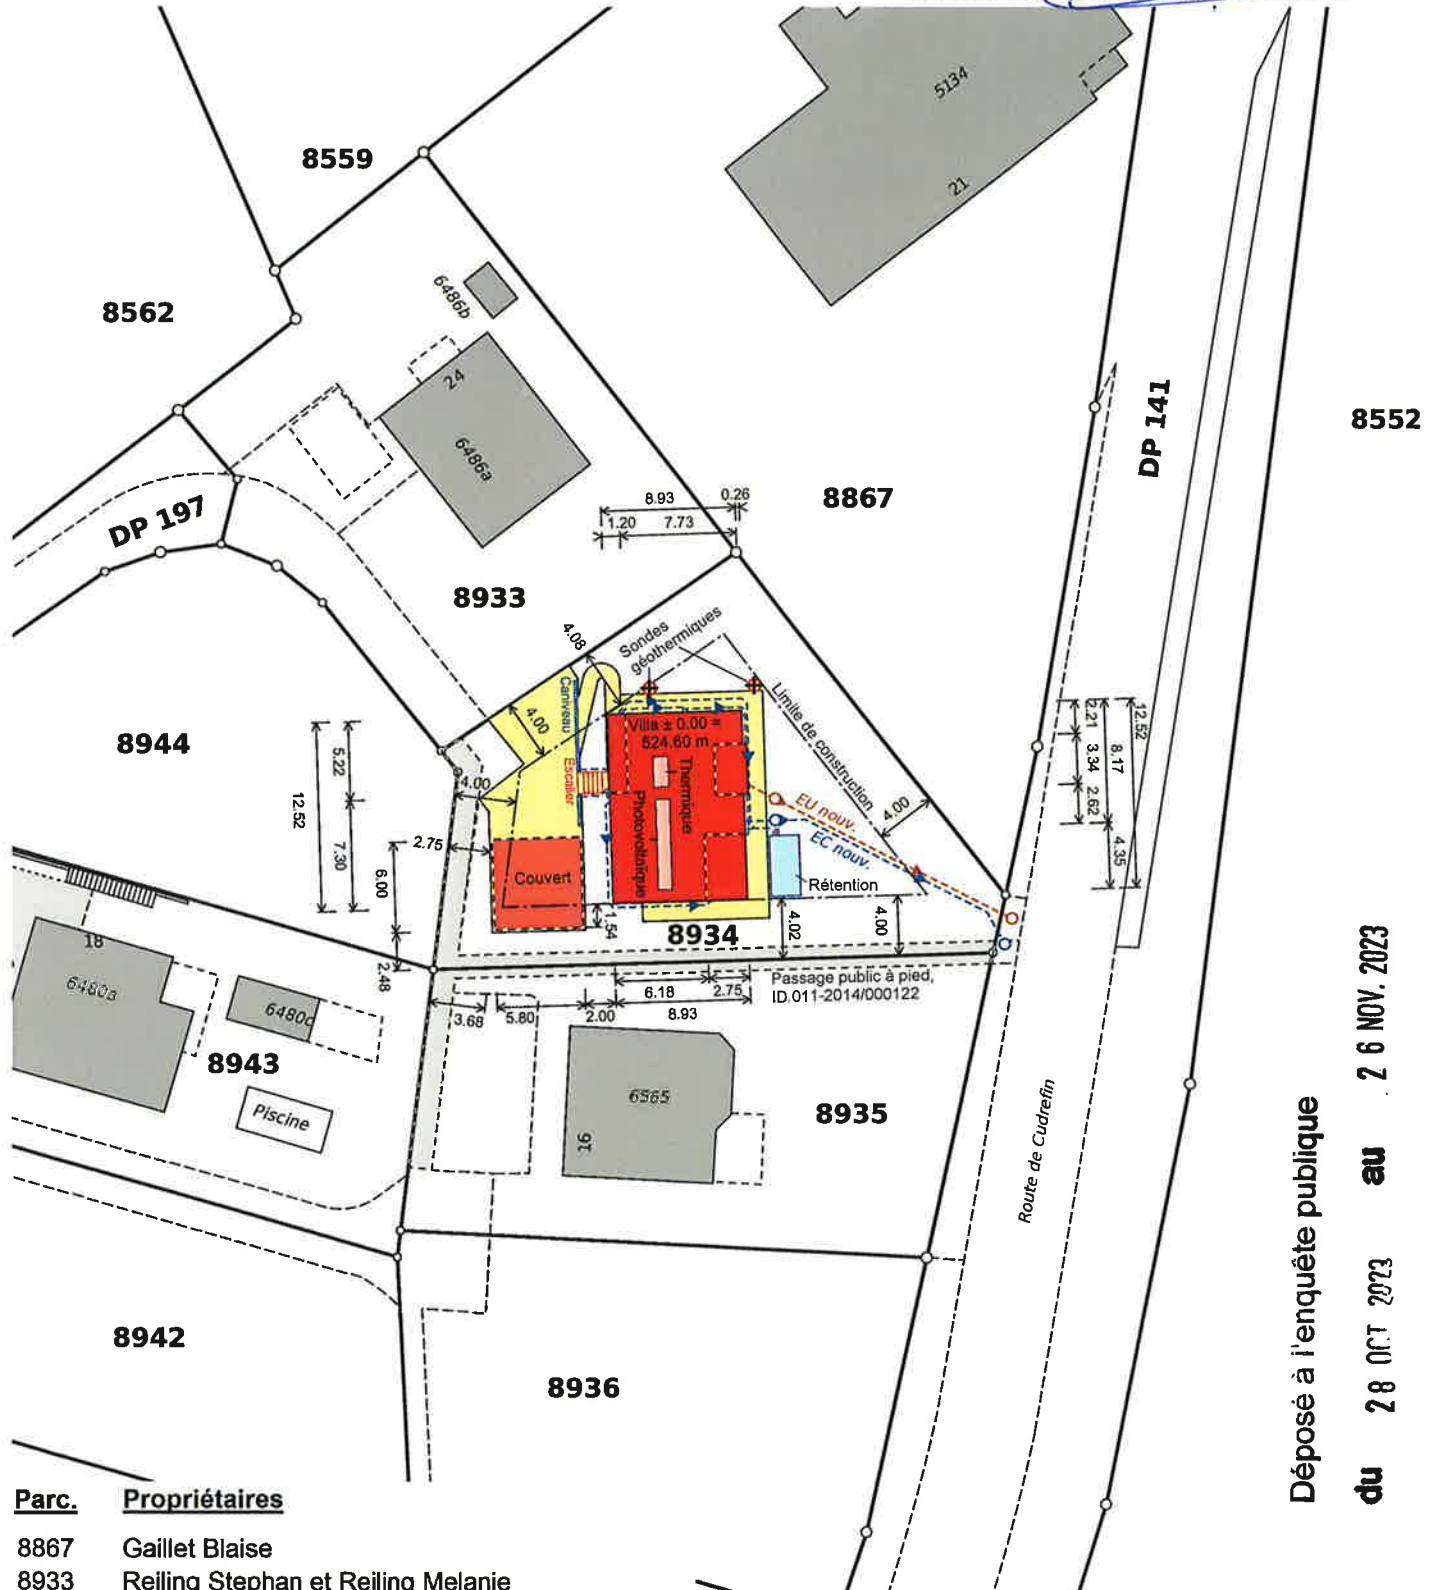

Déposé à l'enquête publique
du 28 OCT 2023 au 26 NOV. 2023

Parc. Propriétaires

- 8867 Gaillet Blaise
- 8933 Reiling Stephan et Reiling Melanie
- 8935 Garces Crescente Laurence et Crescente Fabrice
- 8943 Paratte Alexandre et Lauper Simone
- 8944 Rieder Vincent et Rieder Christel (Cochard)

Morat, le 31.08.2023

M_5582

Etabli sur la base des données cadastrales
La réalisation du projet implique une mise à jour du plan RF

GEOPLANING

GeoPlaning Murten - Morat AG www.geoplaning.ch
Bernstrasse 30 3280 Murten 026 672 98 88

Marcel Koller, géomètre officiel