

Réf. communale : 2021-077-SG
No CAMAC : 203407
Salavaux le 13.07.2021 CAM/epf



AVIS D'ENQUETE

Demande de permis de construire (P)

L'enquête publique est ouverte du **21.07.2021** au **19.08.2021**

Compétence **(M) Municipale**

Parcelle
8280

No ECA

Coordonnées (E / N)
2569930/1197715

Nom de la commune : Vully-les-Lacs

Nature des travaux : Construction nouvelle

Description de l'ouvrage : Pose d'un garage double préfabriqué

Situation : Les Garinettes - 1586 Vallamand

Note de Recensement Architectural :

Propriétaire : ETAT DE VAUD (DGIP), Place de la Riponne 10,
1014 Lausanne

Promettant(s) acquéreur(s) : ---

Droit(s) distinct(s) et permanent(s) : COMMUNE DE VULLY-LES-LACS,
Route d'Avenches 11, 1585 Salavaux


Auteur des plans : RB ARCHITECTURE & CONSTRUCTION,
M. Raphael Bourgeois, Route du Village 24,
1587 Constantine

Demande de dérogation : NEANT

Particularité(s) :

Echelle : 1:500

Les Garinettes

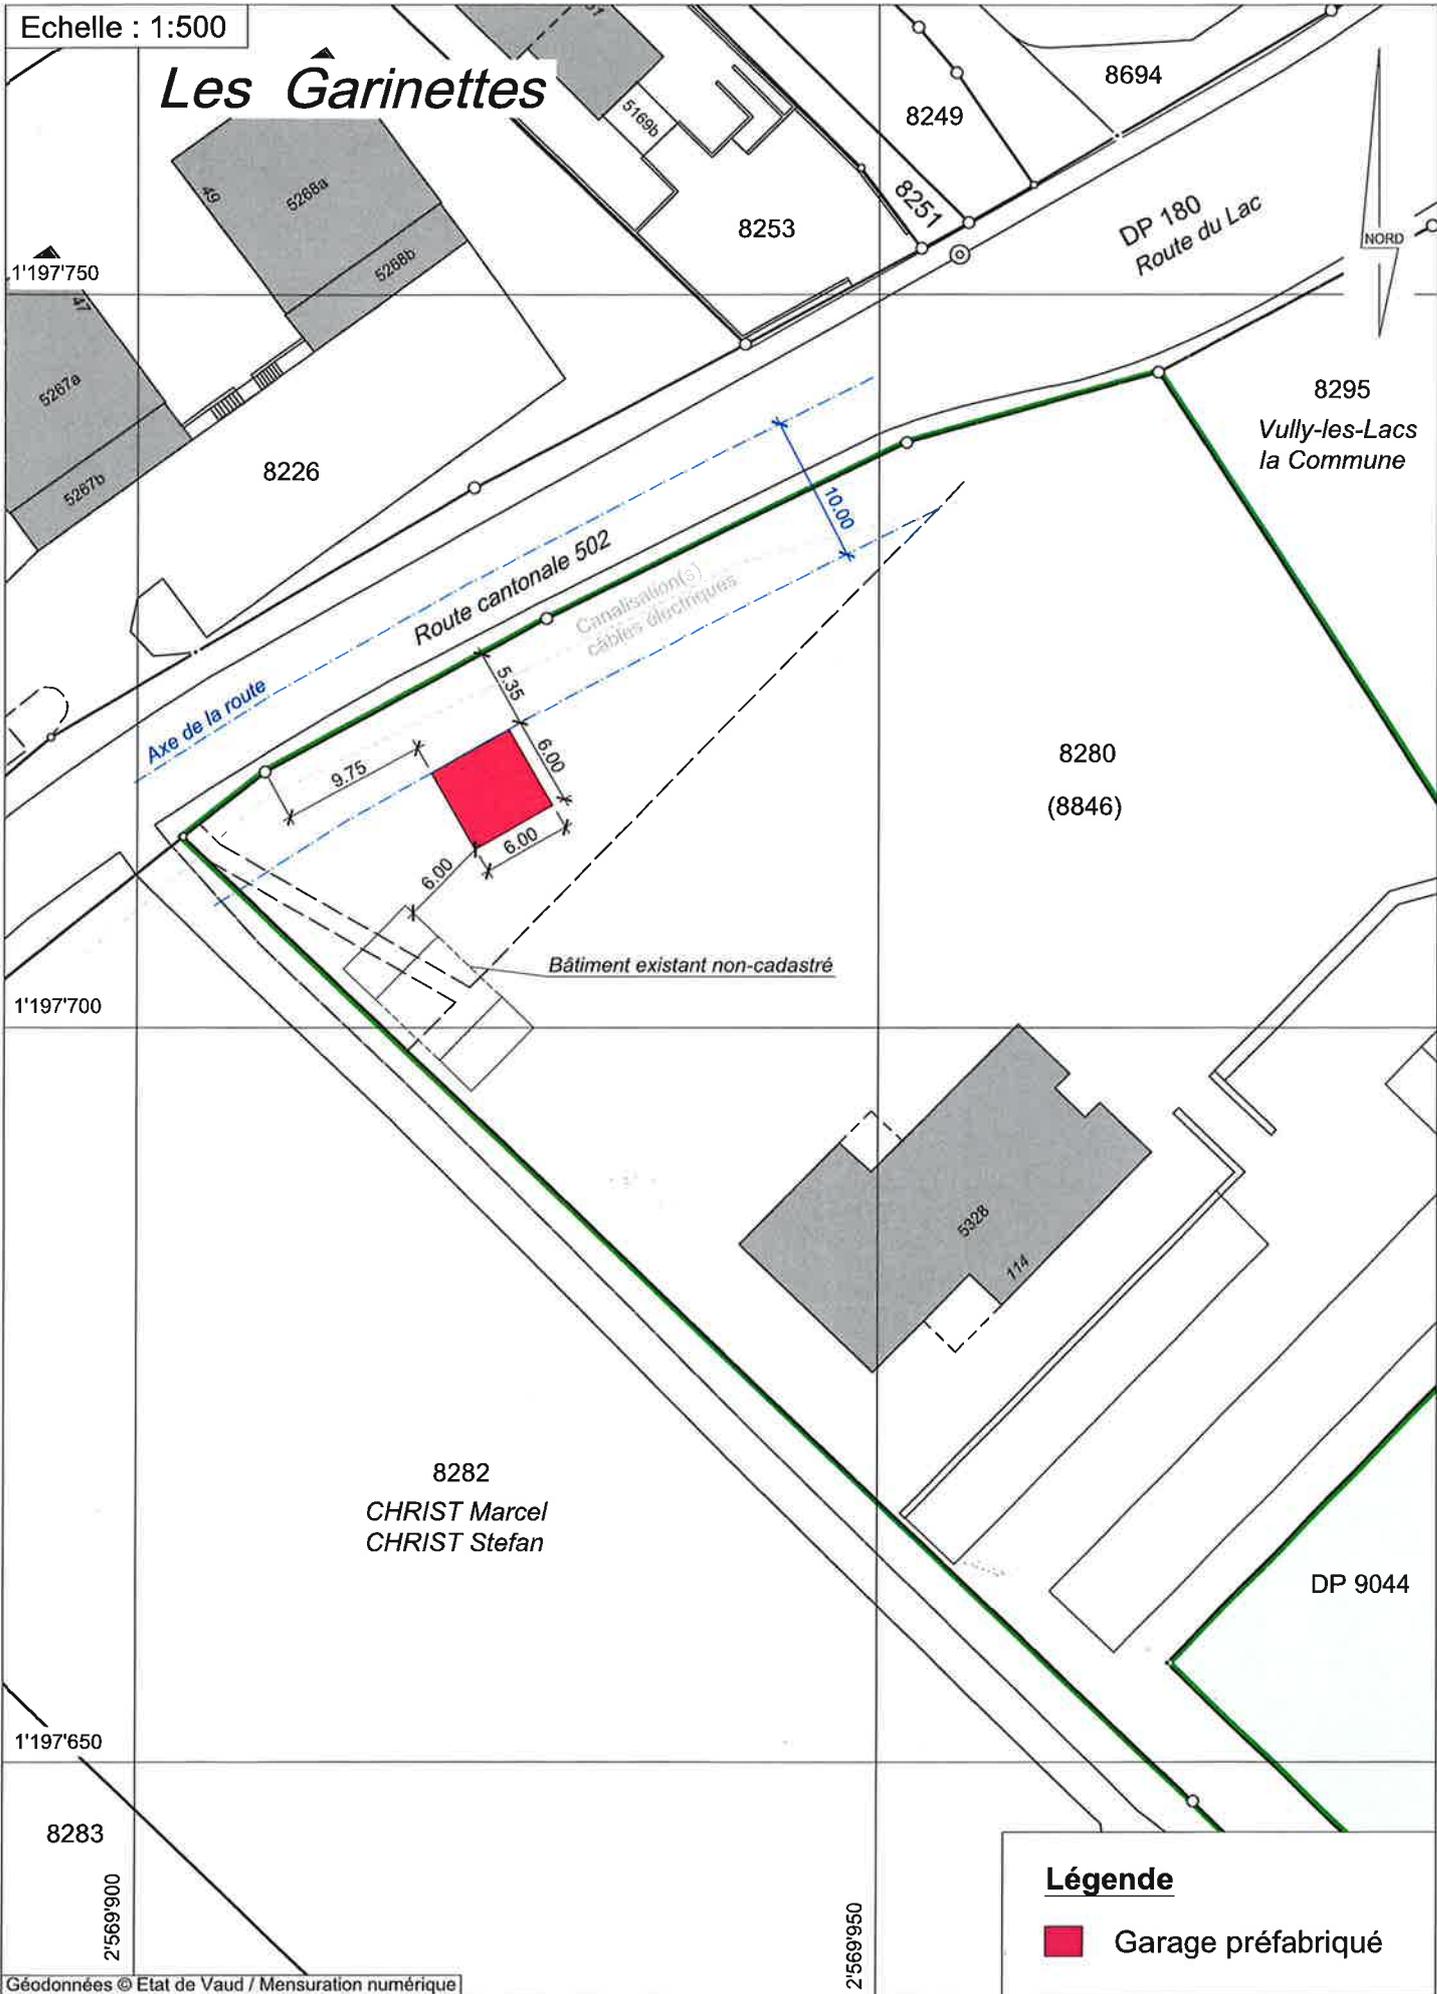

1'197'750

1'197'700

1'197'650

8283

2'569'900

2'569'950

Géodonnées © Etat de Vaud / Mensuration numérique

Légende

 Garage préfabriqué

Remarque: - La réalisation du projet implique une mise à jour du plan du Registre Foncier