

Réf. communale : **2025-020**
No CAMAC : **238483**
Salavaux le 19.02.2025 CAM/epf



AVIS D'ENQUETE

Demande de permis de construire (P)

L'enquête publique est ouverte du **26.02.2025** au **27.03.2025**

Compétence **(ME) Municipale Etat**

Parcelle
8941

No ECA
6660

Coordonnées (E / N)
2589600/1198305

Nom de la commune : Vully-les-Lacs

Nature des travaux : Construction nouvelle

Description de l'ouvrage : Construction d'un sauna de jardin avec terrasse

Situation : Chemin du Tertre 10, 1586 Vallamand

Note de Recensement Architectural :

Propriétaire : FRUETEL Tony


Promettant(s) acquéreur(s) :

Droit(s) distinct(s) et permanent(s) :

Auteur des plans : RB ARCHITECTURE & CONSTRUCTION

Demande de dérogation : A l'article 2.2.1 alinéa 5 sur la distance aux limites

Particularité(s) :

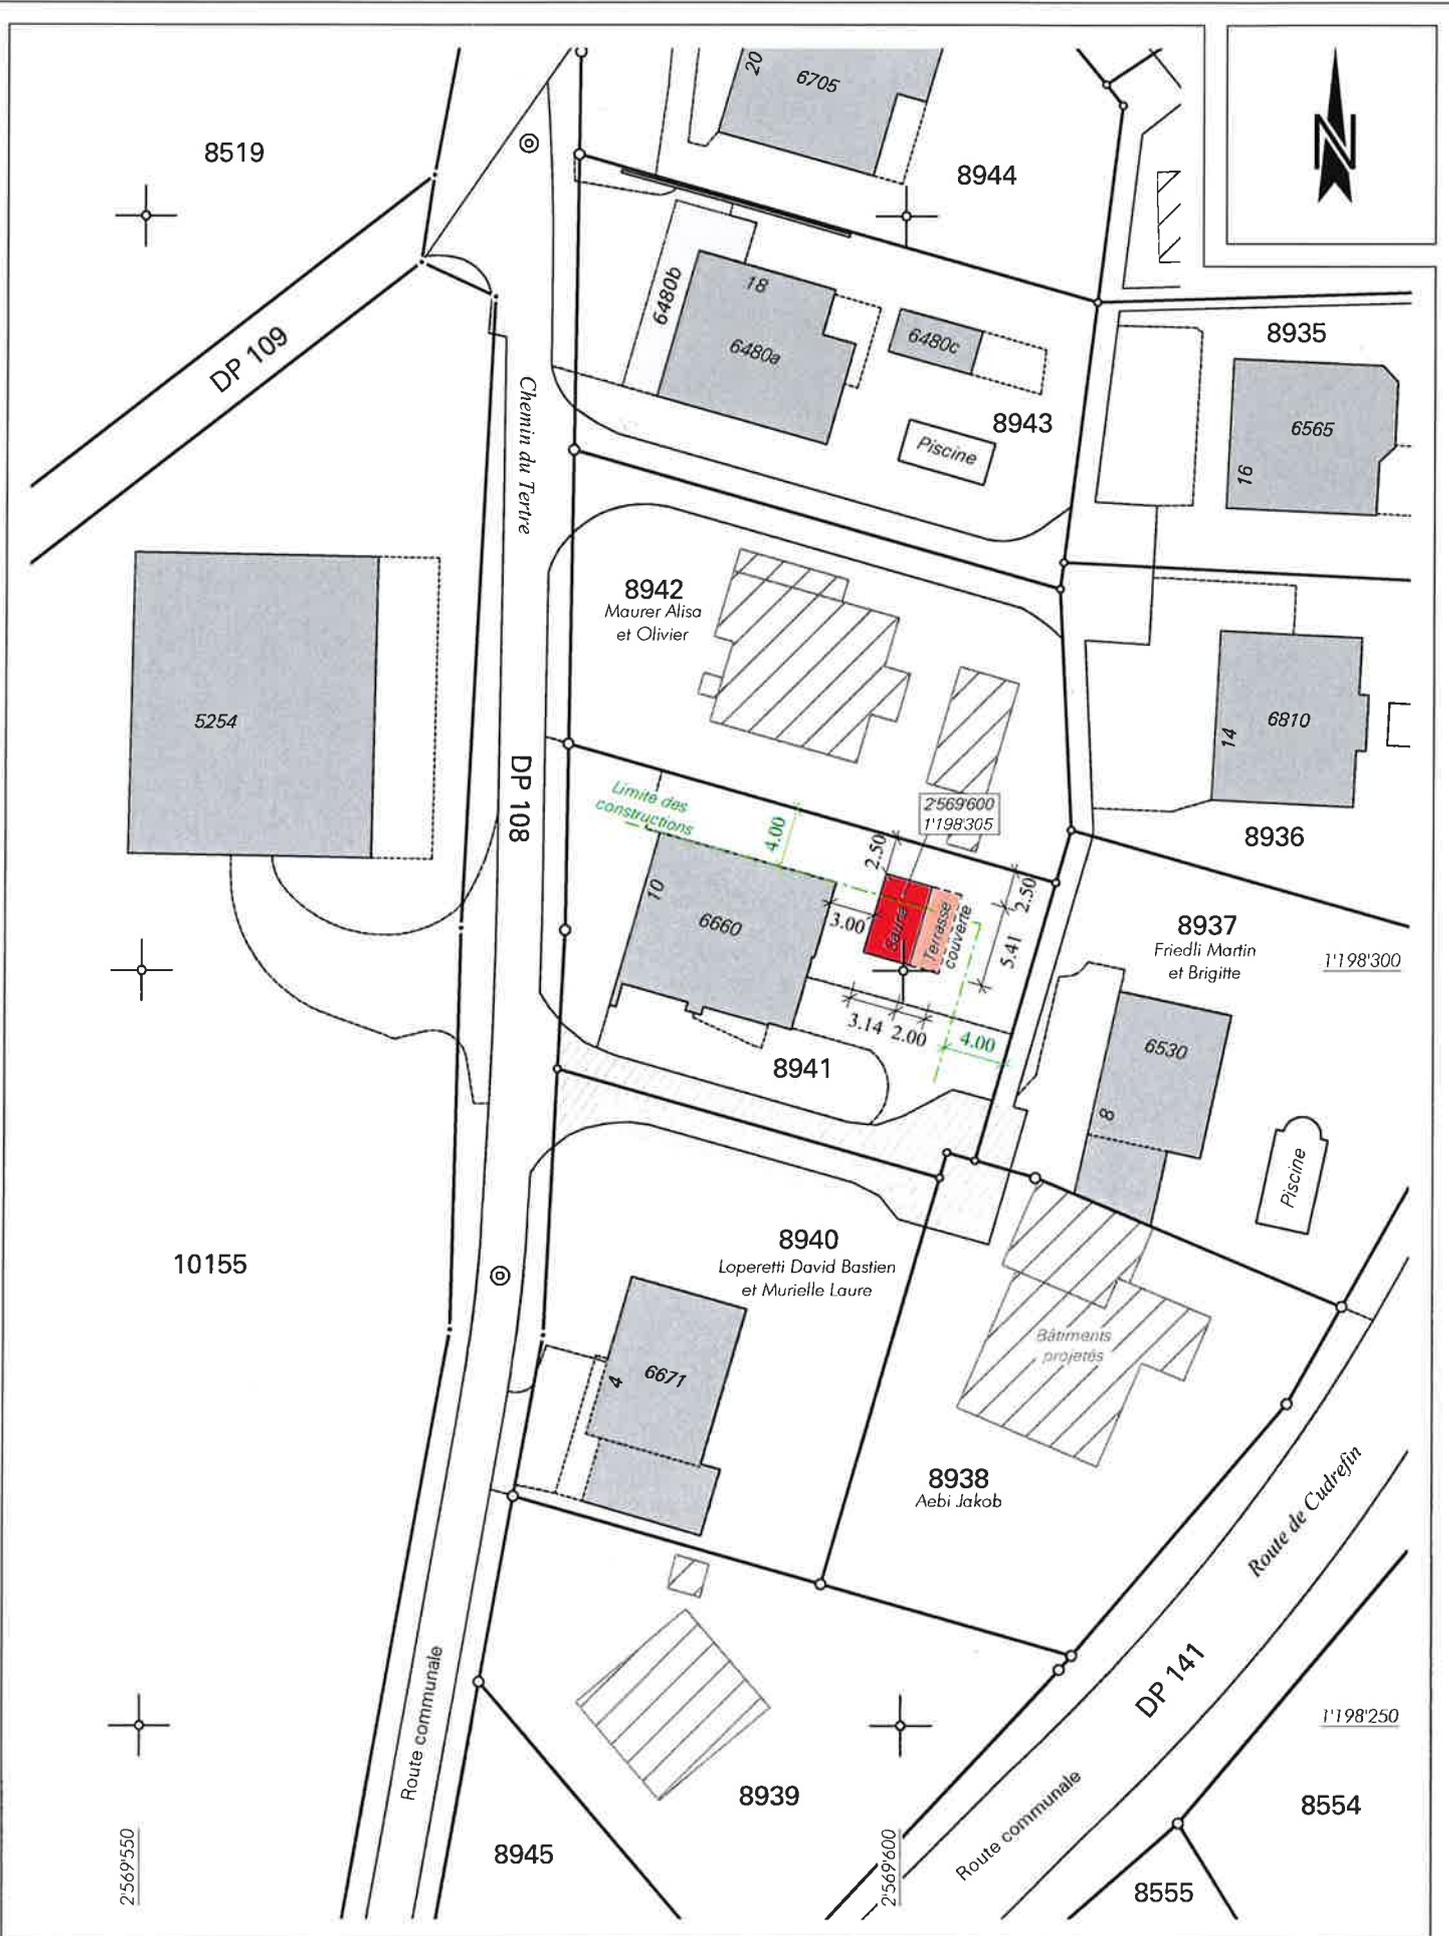

Remarque : la réalisation du projet implique une mise à jour du plan du registre foncier

Mensuration numérique

Géodonnées © Etat de Vaud