

Réf. communale : **2022-099-SG**  
No CAMAC : **216105**  
Salavaux le : 22.08.2022 CAM/sgo



## **AVIS D'ENQUETE**

### **Demande de permis de construire (P)**

L'enquête publique est ouverte du **27.08.2022** au **25.09.2022**

Compétence **(ME) Municipale Etat**

<b>Parcelle(s)</b>	<b>No ECA</b>	<b>Coordonnées (E / N)</b>
<b>8697</b>	<b>5306</b>	<b>2569980/1197820</b>

**Nom de la commune :** Vully-les-Lacs

**Nature des travaux :** Transformation(s)

**Description de l'ouvrage :** Installation d'une pompe à chaleur air/eau

**Situation :** Impasse des Garinettes 13, Vallamand

**Note de Recensement Architectural :**

**Propriétaire(s) :** KÜNTI Andreas et Jacqueline, Route du Lac 53,  
1586 Vallamand

**Promettant(s) acquéreur(s) :** :

**Droit(s) distinct(s) et permanent(s) :**

**Auteur(s) des plans :** BACH CHRISTIAN CBSOLAR ENGINEERING SÀRL

**Demande de dérogation :** --

**Particularité(s) :**

# Commune de Vully-les-Lacs

Plan: 23

1:500

Zone de villas

Secteurs de protection des eaux: üB

"Impasse des Garinettes 13"

E: 2'569'980 N: 1'197'820

# Plan pour mise à l'enquête Pompe à chaleur

Parc. 8697

Surface: 853 m<sup>2</sup>


Propriétaires: PPE Vully-les-Lacs / 5464/8862 - 5464/8865

⇒ sign. des copropriétaires vers

PPE Vully-les-Lacs / 5464/8863

Kunti Andreas et Kunti Jacqueline

Architecte:

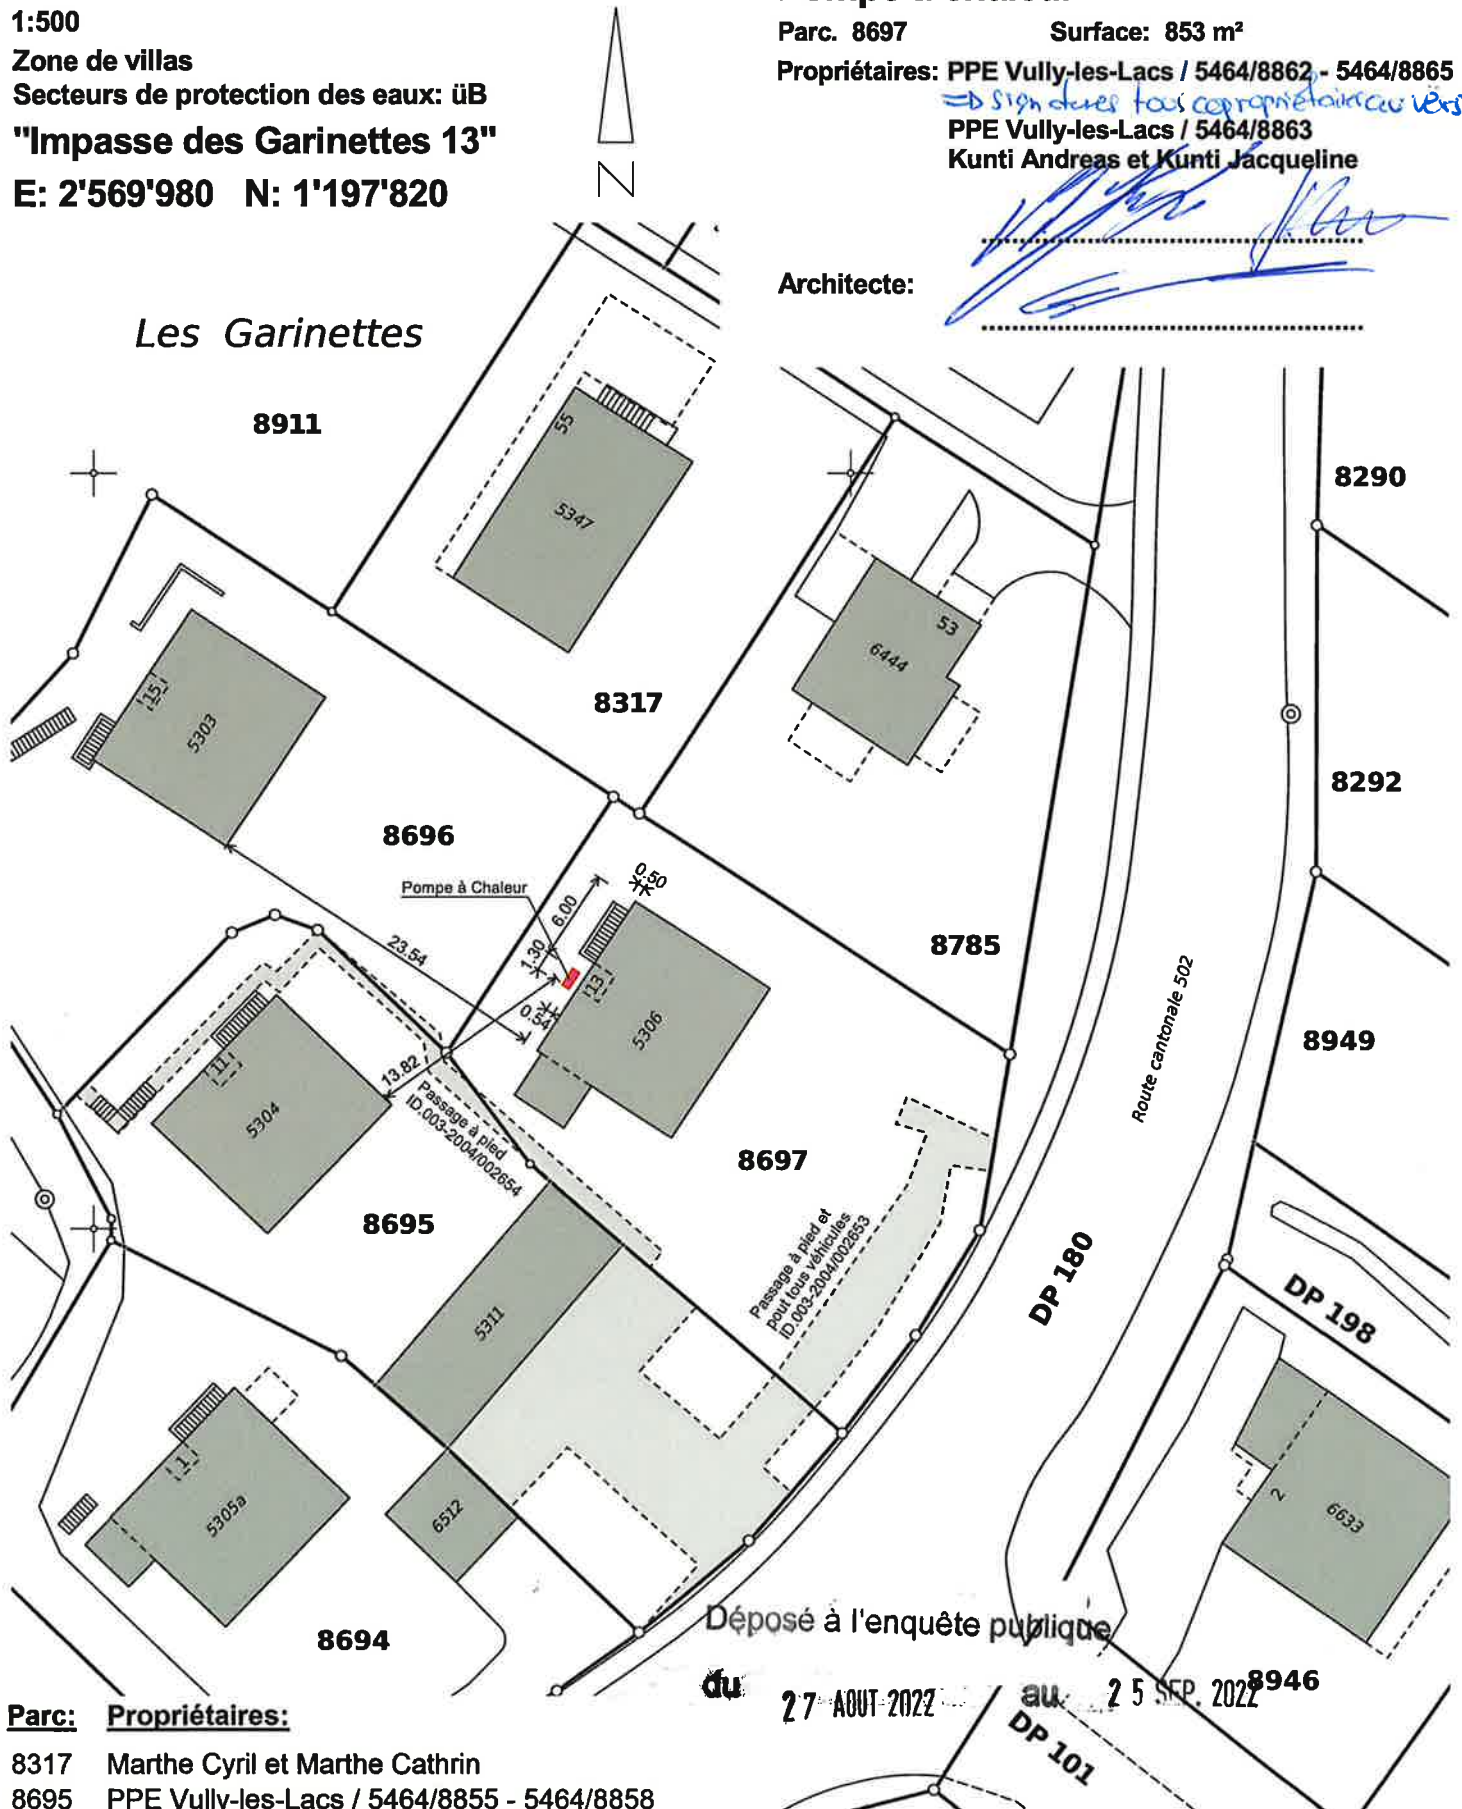

Déposé à l'enquête publique

du 27 AOUT 2022

au 25 SEP. 2022

**Parc: Propriétaires:**

8317 Marthe Cyril et Marthe Cathrin

8695 PPE Vully-les-Lacs / 5464/8855 - 5464/8858

8696 PPE Vully-les-Lacs / 5464/8859 - 5464/8861

8785 Kunti Andreas et Kunti Jacqueline

Morat, le 21.07.2022

M\_5296

Bew.Nr. 023/22.07.21/000

Legende: [www.cadastre.ch/legende](http://www.cadastre.ch/legende)

## GEOPLANING

GeoPlaning Murten - Morat AG [www.geoplaning.ch](http://www.geoplaning.ch)  
Bernstrasse 30 3280 Murten 026 672 98 88

Marcel Koller, géomètre officiel