

Réf. communale : **2025-025**
No CAMAC : **239827**
Salavaux le 05.03.2025 CAM/epf



AVIS D'ENQUETE


Demande de permis de construire (P)

L'enquête publique est ouverte du **12.03.2025** au **10.04.2025**

Compétence (M) Municipale

Parcelle	No ECA	Coordonnées (E / N)
509	216	2569295/1197140
Nom de la commune :	Vully-les-Lacs	
Nature des travaux :	Transformation(s)	
Description de l'ouvrage :	Création d'un balcon baignoire dans les combles et déplacement d'un velux.	
Situation :	Vallamand-Dessous 24, 1586 Vallamand	
Note de Recensement Architectural :	6	
Propriétaire :	RAUCH Markus	
Promettant(s) acquéreur(s) :		
Droit(s) distinct(s) et permanent(s) :		
Auteur des plans :	BAUMGARTNER DISERENS LEROUX ARCHITECTES SARL	
Demande de dérogation :	--	
Particularité(s) :		

Echelle : 1:500

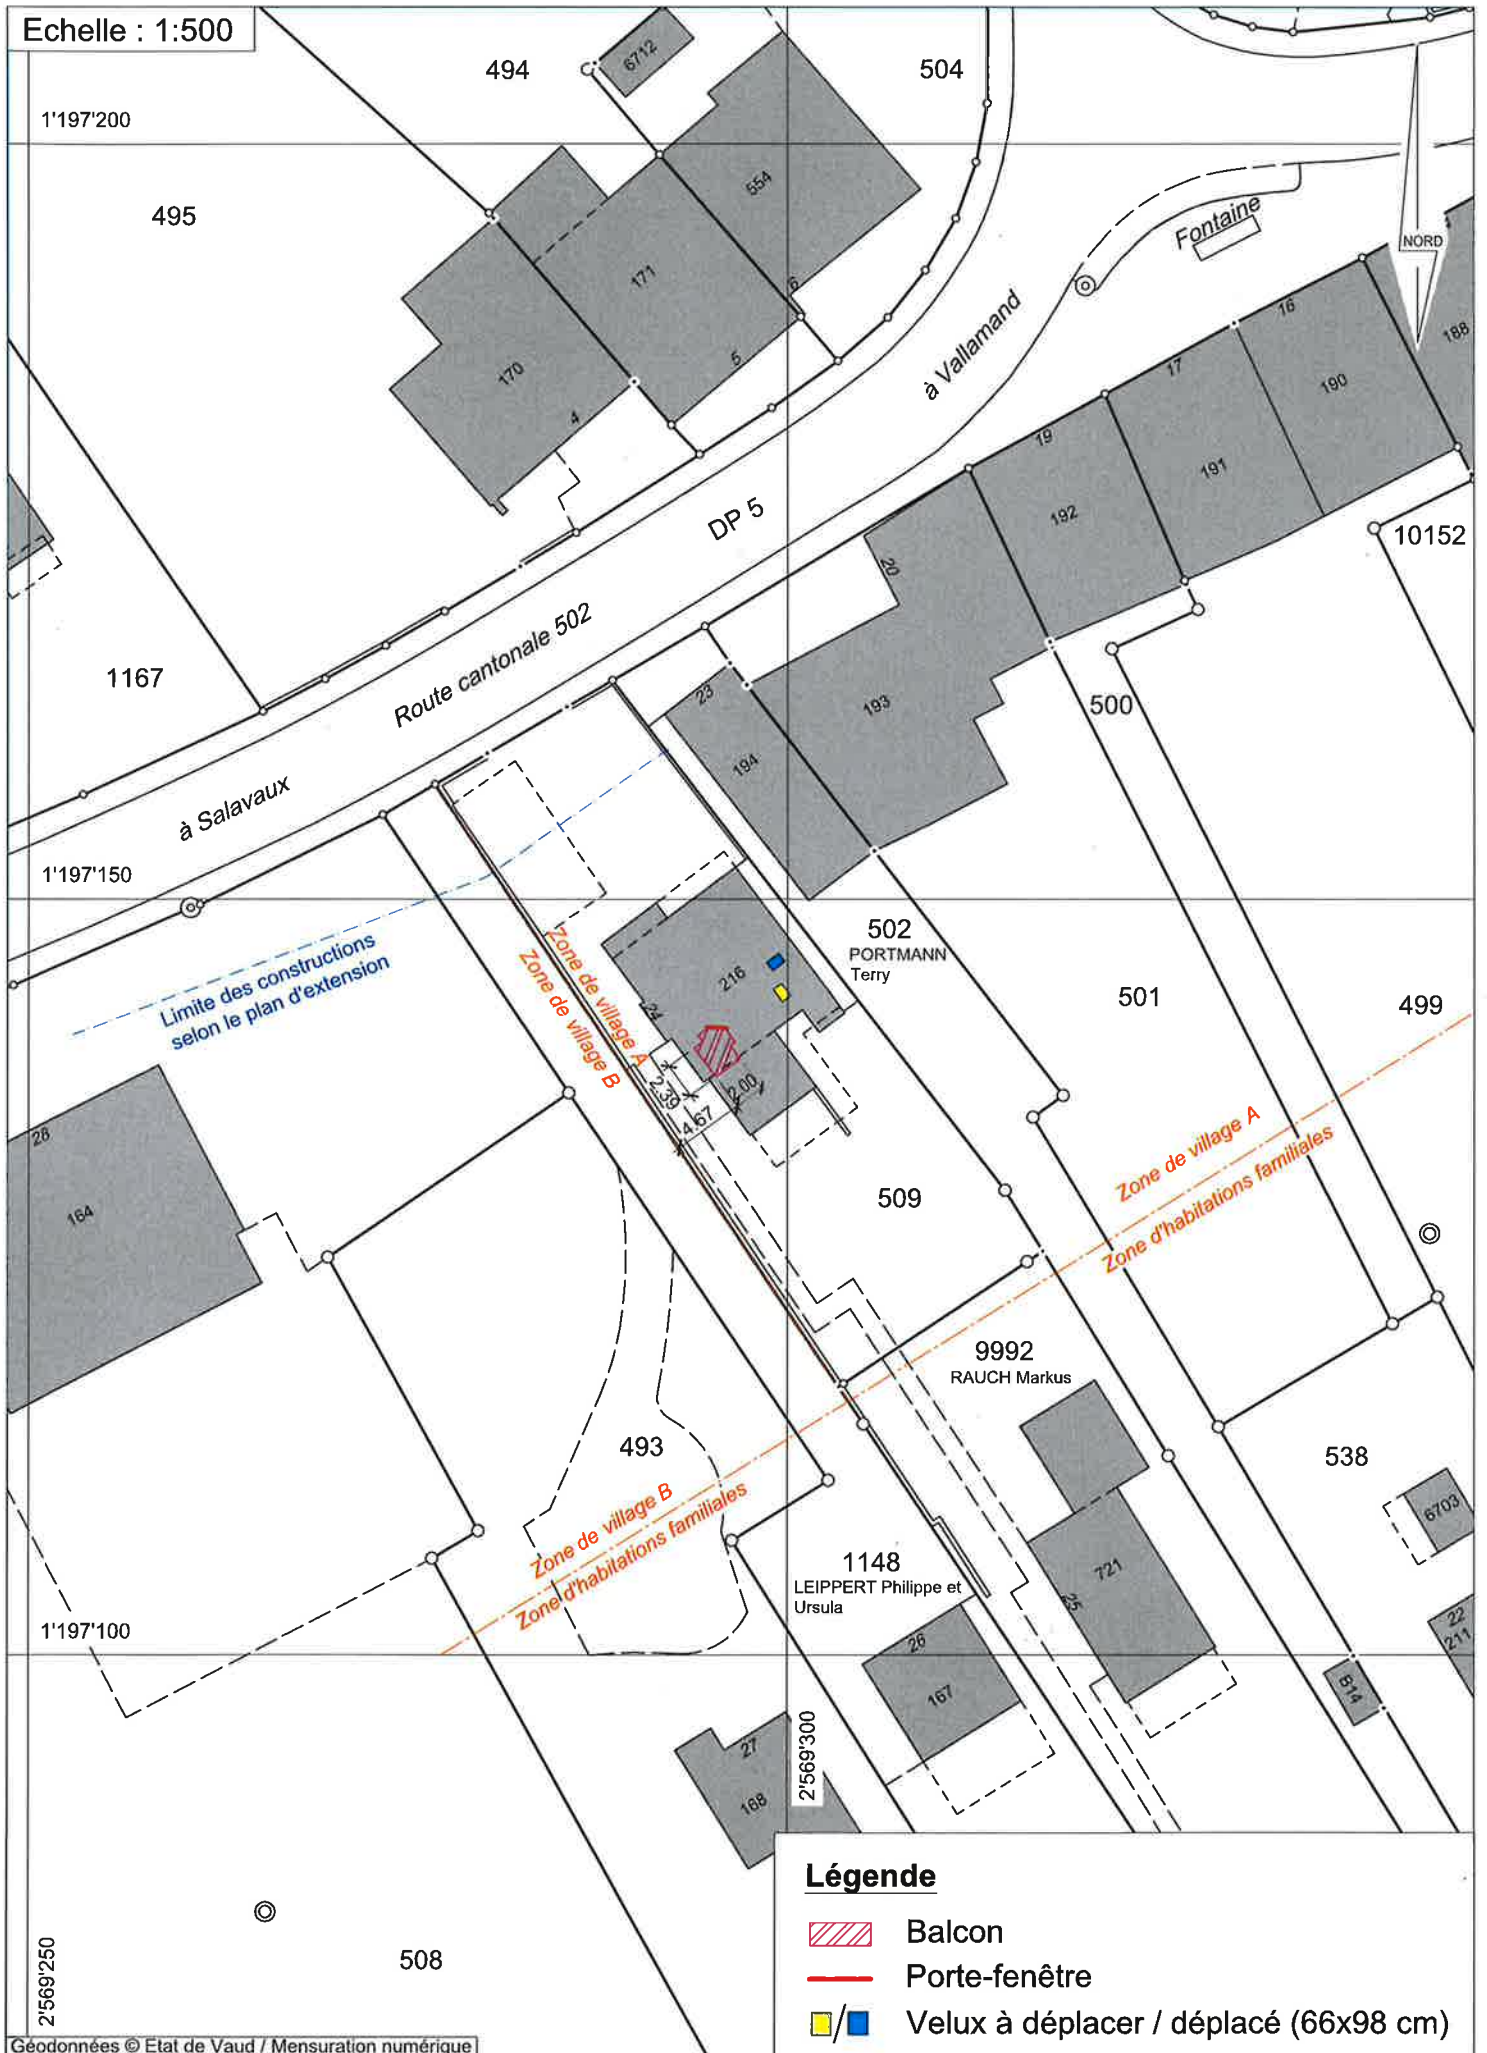

Limite des constructions
selon le plan d'extension




Zone de village A

Zone de village B

Zone de village A
Zone d'habitations familiales

Zone de village B
Zone d'habitations familiales

Légende

-  Balcon
-  Porte-fenêtre
-  Velux à déplacer / déplacé (66x98 cm)

Géodonnées © Etat de Vaud / Mensuration numérique

Remarque: - La réalisation du projet n'implique pas une mise à jour du plan du Registre Foncier