

Réf. communale : 2024-018  
No CAMAC : 228727  
Salavaux le : 05.02.2024 AV/sgo





## AVIS D'ENQUETE

### Demande de permis de construire (P)

L'enquête publique est ouverte du **10.02.2024** au **10.03.2024**

Compétence **(ME) Municipale Etat**

Parcelle(s)	No ECA	Coordonnées (E / N)
<b>8202 8188</b>	<b>5221</b>	<b>2569710/1197805</b>
<b>Nom de la commune :</b>	Vully-les-Lacs	
<b>Nature des travaux :</b>	Transformation(s)	
<b>Description de l'ouvrage :</b>	Rénovation de la villa existante, modification des aménagements extérieurs et installation d'une PAC avec sonde géothermique et panneaux solaires.	
<b>Situation :</b>	Route du Grand Pré 11, 1586 Vallamand	
<b>Note de Recensement Architectural :</b>		
<b>Propriétaire(s) :</b>	M. Grégoire Tombez et Mme Caroline Weyermann, Impasse des Cerisiers 50, 1585 Bellerive	
<b>Promettant(s) acquéreur(s) :</b>	:	
<b>Droit(s) distinct(s) et permanent(s) :</b>		
<b>Auteur(s) des plans :</b>	CARRARD SYLVAIN DESSEIN ARCHITECTURE SÀRL	
<b>Demande de dérogation :</b>	--	
<b>Particularité(s) :</b>		

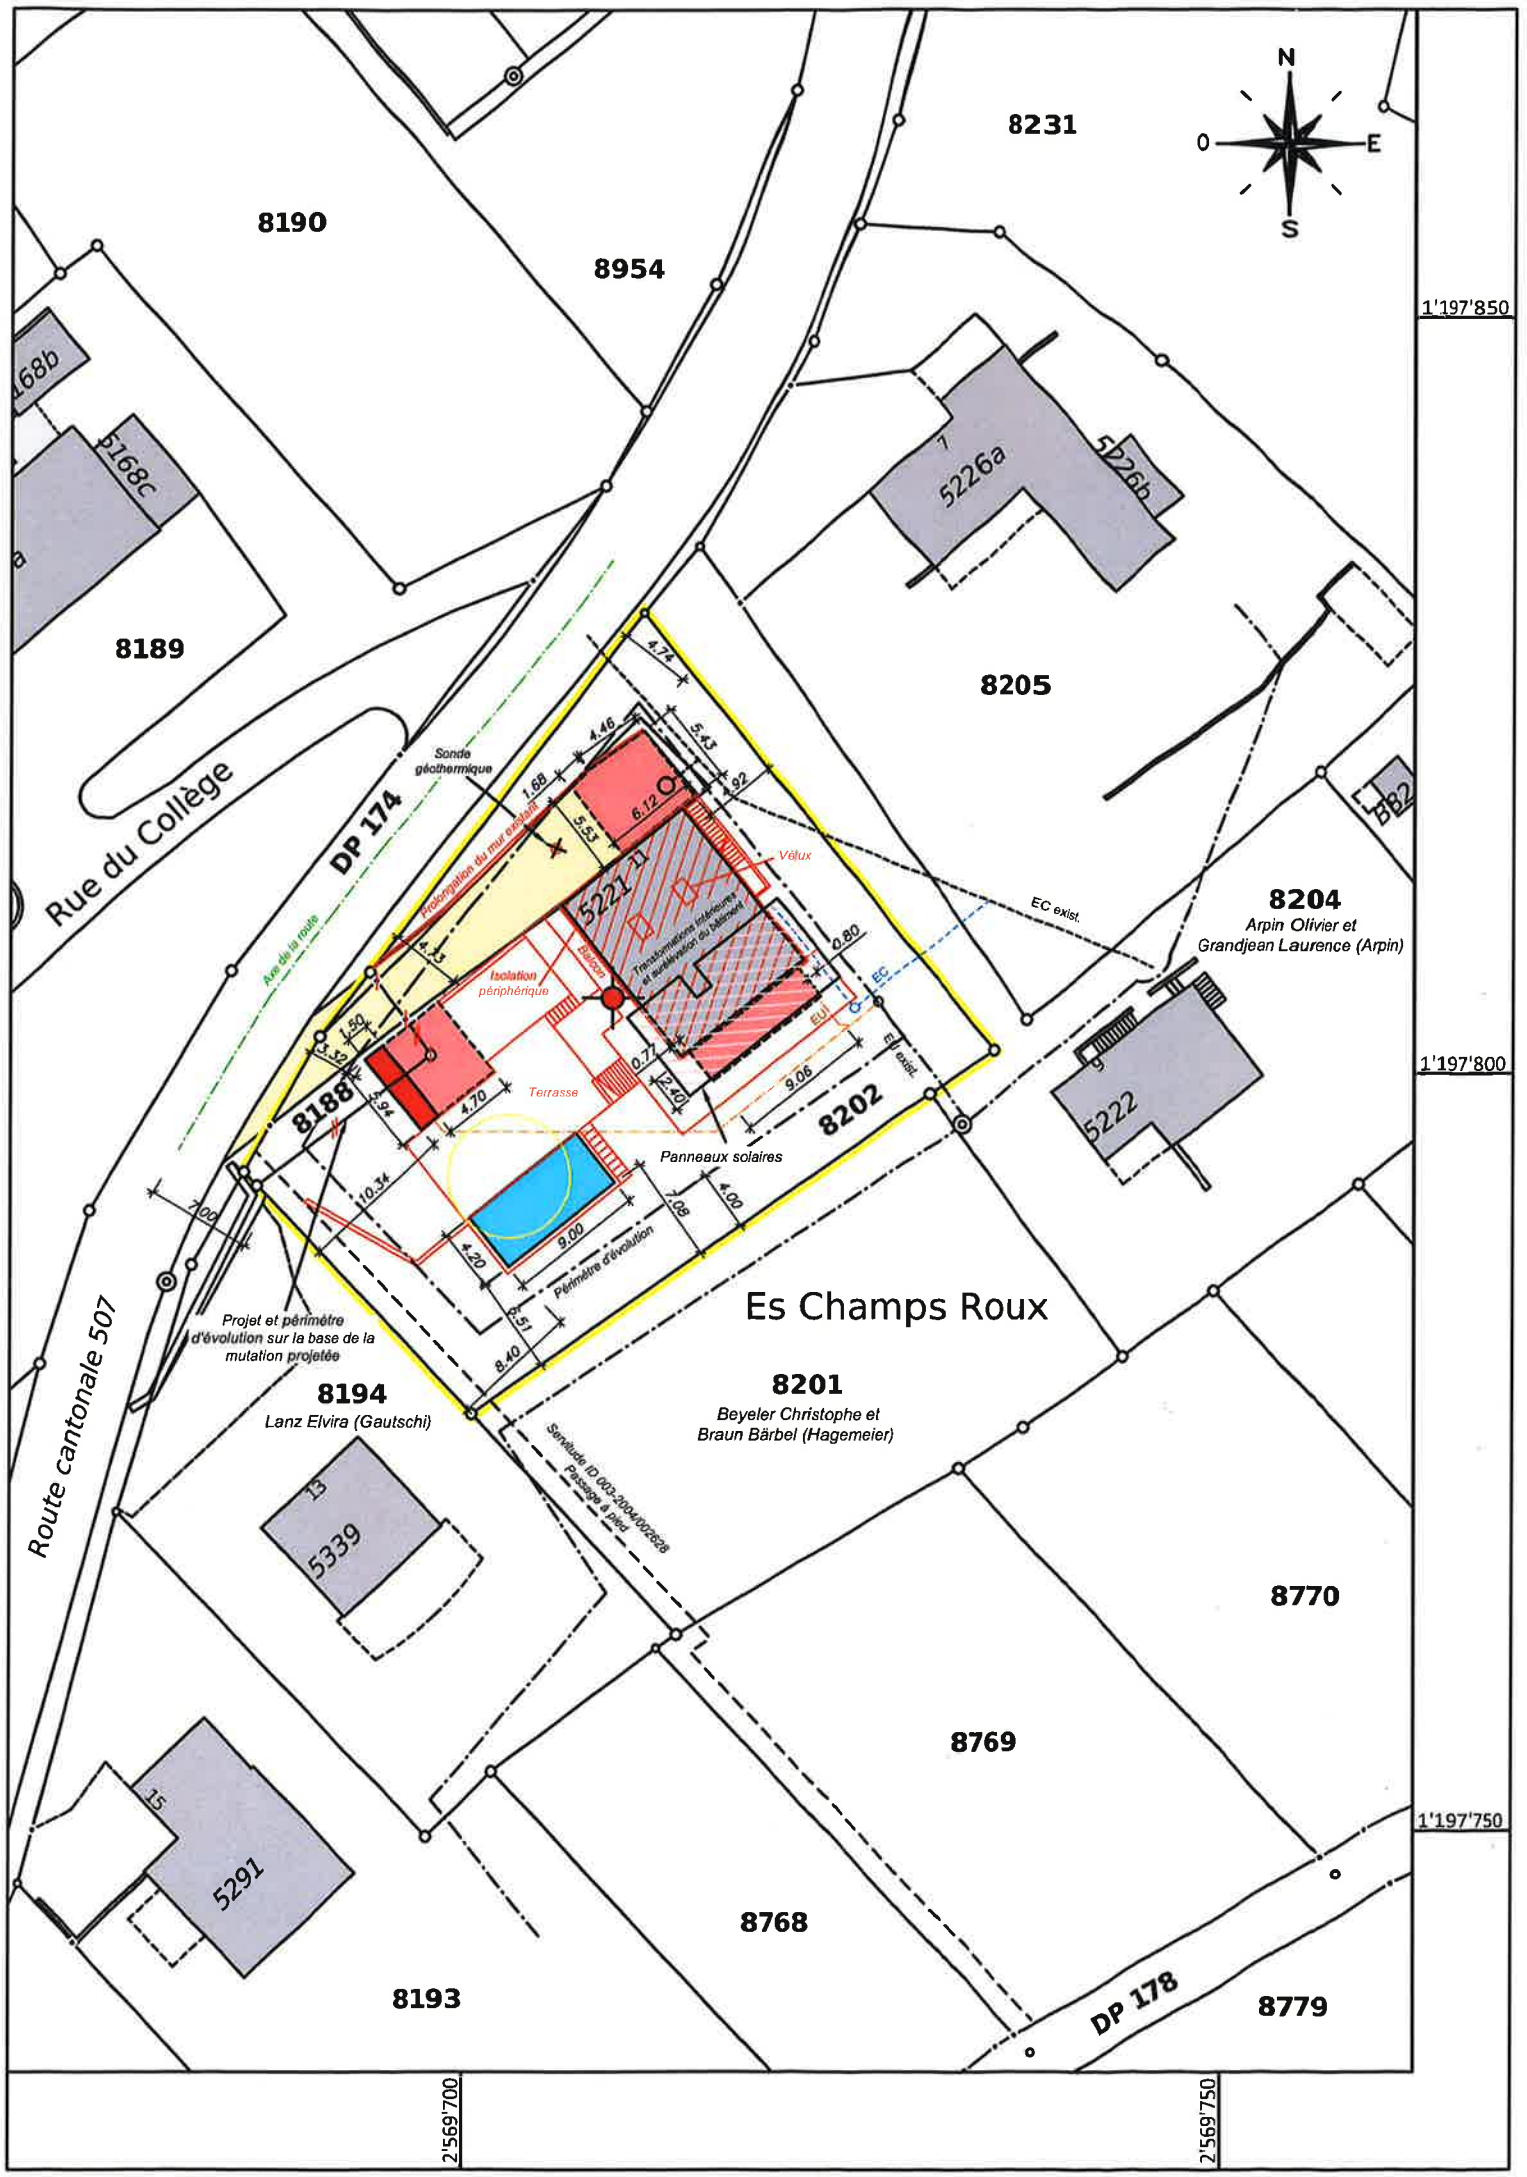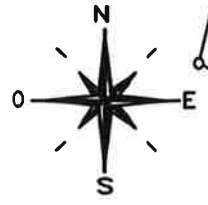

8190

8954

8231

468b

5168c

8189

Rue du Collège

DP 174

8188

5221

8205

5226a

5226b

8204

Arpin Olivier et Grandjean Laurence (Arpin)

5332

1'197'850

1'197'800

8202

5222

Es Champs Roux

8194

Lanz Elvira (Gautschi)

8201

Beyeler Christophe et Braun Bärbel (Hagemeier)

13

5339

8770

Route cantonale 507

Sens interdit  
Passage à pied

8769

1'197'750

15

5291

8768

8193

8779

DP 178

2'569'700

2'569'750