

Réf. communale : **2021-095-SG**  
No CAMAC : **205574**  
Salavaux le 19.08.2021 CAM/epf



## AVIS D'ENQUETE

Demande de permis de construire, Autorisation municipale

L'enquête publique est ouverte **du 28.08.2021 au 26.09.2021**

Compétence municipale

Parcelle	No ECA	Coordonnées (E / N)
<b>8946</b>	<b>6633</b>	<b>2570030/1197770</b>
<b>Nom de la coPmmune :</b>	Vully-les-Lacs	
<b>Nature des travaux :</b>	Adjonction	
<b>Description de l'ouvrage :</b>	Couvert	
<b>Situation :</b>	Impasse des Garinettes 2, 1586 Vallamand	
<b>Note de Recensement Architectural :</b>		
<b>Propriétaires :</b>	ABGOTTSPON Peter et Monika, Impasse des Garinettes 2, 1586 Vallamand	
<b>Promettant(s) acquéreur(s) :</b>		
<b>Droit(s) distinct(s) et permanent(s) :</b>		
<b>Auteur des plans :</b>	ARCHITECTURE VULLY-LES-LACS SÀRL, Mme Tatjana Balzani Dirren	
<b>Demande de dérogation :</b>	--	
<b>Particularité(s) :</b>		

# Commune de Vully-les-Lacs

# Plan pour mise à l'enquête

Plan: 44

1:500

Zone d'habitation de faible densité

Secteurs de protection des eaux: üB

"Impasse des Garinettes 2"

E: 2'570'030 N: 1'197'770

## Couvert de terrasse

Parc. 8946


Surface: 670 m<sup>2</sup>

Propriétaires: Abgottspon Peter et

Lötscher Abgottspon Monika

Architecte:

ARCHITECTURE  
VULLY-LES-LACS SARL  
PORT LES GARINETTES 4  
1586 VALLAMAND

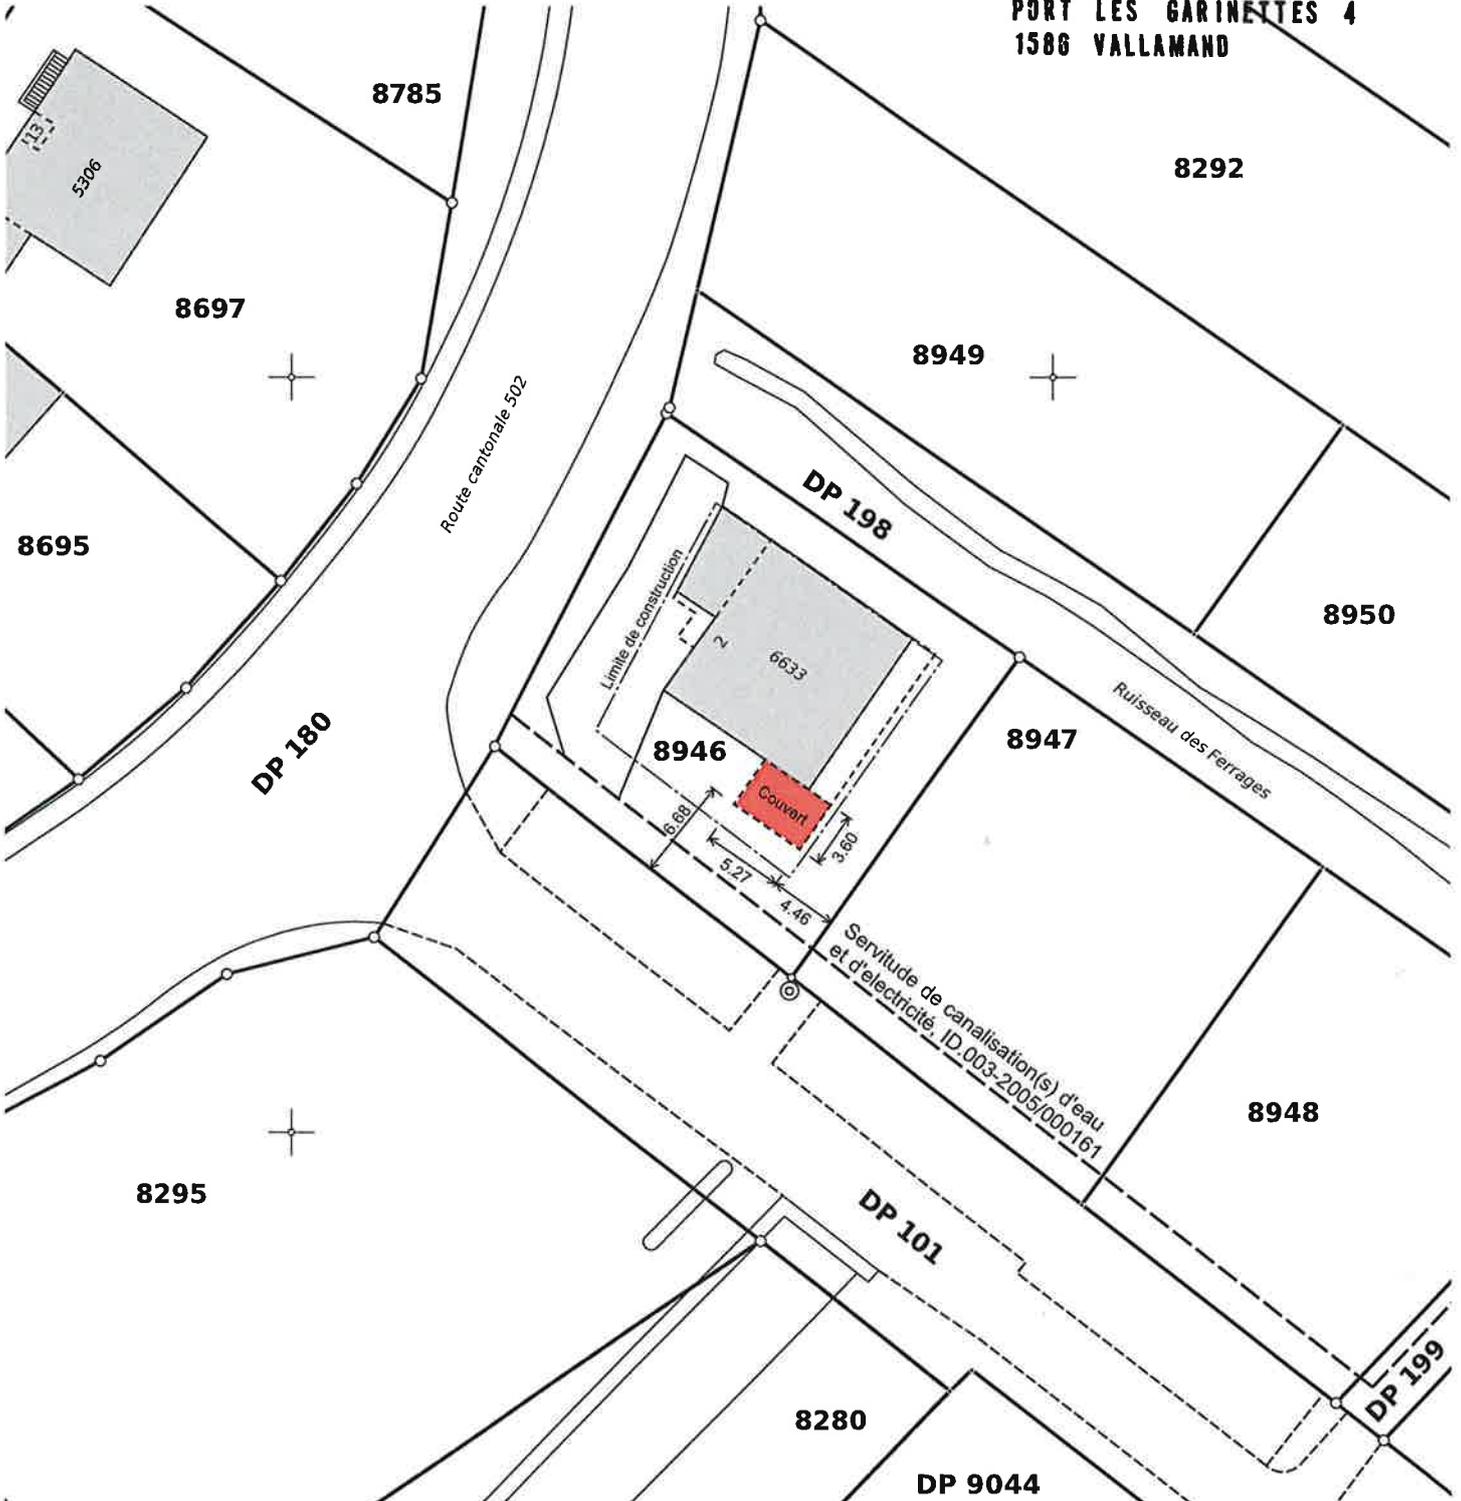

**Parc:** **Propriétaires:**

8947 Balzani Dirren Tatjana et Dirren Manfred

Morat, le 21.06.2021

M\_2597

Etabli sur la base des données cadastrales  
La réalisation du projet implique une mise à jour du plan RF

**GEOPLANING**

GeoPlaning Murten - Morat AG www.geoplaning.ch  
Bernstrasse 30 3280 Murten 026 672 98 88