

Réf. communale : **2021-100-SG**  
No CAMAC : **204505**  
Salavaux le 16.09.2021 CAM/epf



## **AVIS D'ENQUETE**

Demande de permis de construire (P)

L'enquête publique est ouverte du **25.09.2021** au **24.10.2021**

Compétence **(ME) Municipale Etat**

Parcelles	No ECA	Coordonnées (E / N)
<b>8193 8194A</b>	<b>5291</b>	<b>2569680/1197750</b>
<b>Nom de la commune :</b>	Vully-les-Lacs	
<b>Nature des travaux :</b>	Adjonction	
<b>Description de l'ouvrage :</b>	Mise en conformité de l'annexe Sud-Ouest. Création d'un couvert avec aménagement de 3 places de parc supérieures Nord-Ouest. Couverture sur la terrasse existante au Sud-Est. Construction d'un garage indépendant pour 2 voitures au bas de la parcelle.	
<b>Situation :</b>	Route du Grand Pré 15, 1586 Vallamand	
<b>Note de Recensement Architectural :</b>		
<b>Propriétaire :</b>	ACKERMANN Robert, Route du Grand Pré 15, 1586 Vallamand	
<b>Promettant(s) acquéreur(s) :</b>	--	
<b>Droit(s) distinct(s) et permanent(s) :</b>		
<b>Auteur des plans :</b>	BDL ARCHITECTES SARL, M. Roland Diserens, Rue Centrale 7, 1580 Avenches	
<b>Demande de dérogation :</b>	--	
<b>Particularité(s) :</b>		

# Commune de Vully-les-Lacs

(Sect. Vallamand)

Plan: 23

1:500

Zone de villas selon art. 61 RPGA

Secteurs de protection des eaux: ÜB

"Es Champs Roux 15"

E: 2'569'690 N: 1'197'740

# Plan pour mise à l'enquête

Mise en conformité de l'annexe SO, création d'un couvert avec aménagement de 3 places de parc supérieures au NO, couverture sur la terrasse existante au SE et construction d'un garage indépendant pour 2 voitures au bas de la parcelle.

Parc. 8193 Surface: 1'306 m<sup>2</sup>

Propriétaire: Ackermann Robert


Parc. 8194 Surface: ~771 m<sup>2</sup>

Parc. 8194 A proj. Surface: ~259 m<sup>2</sup>

Propriétaire: Lanz Elvira (Gautschi)

Requérant: Ackermann Robert

Architecte:

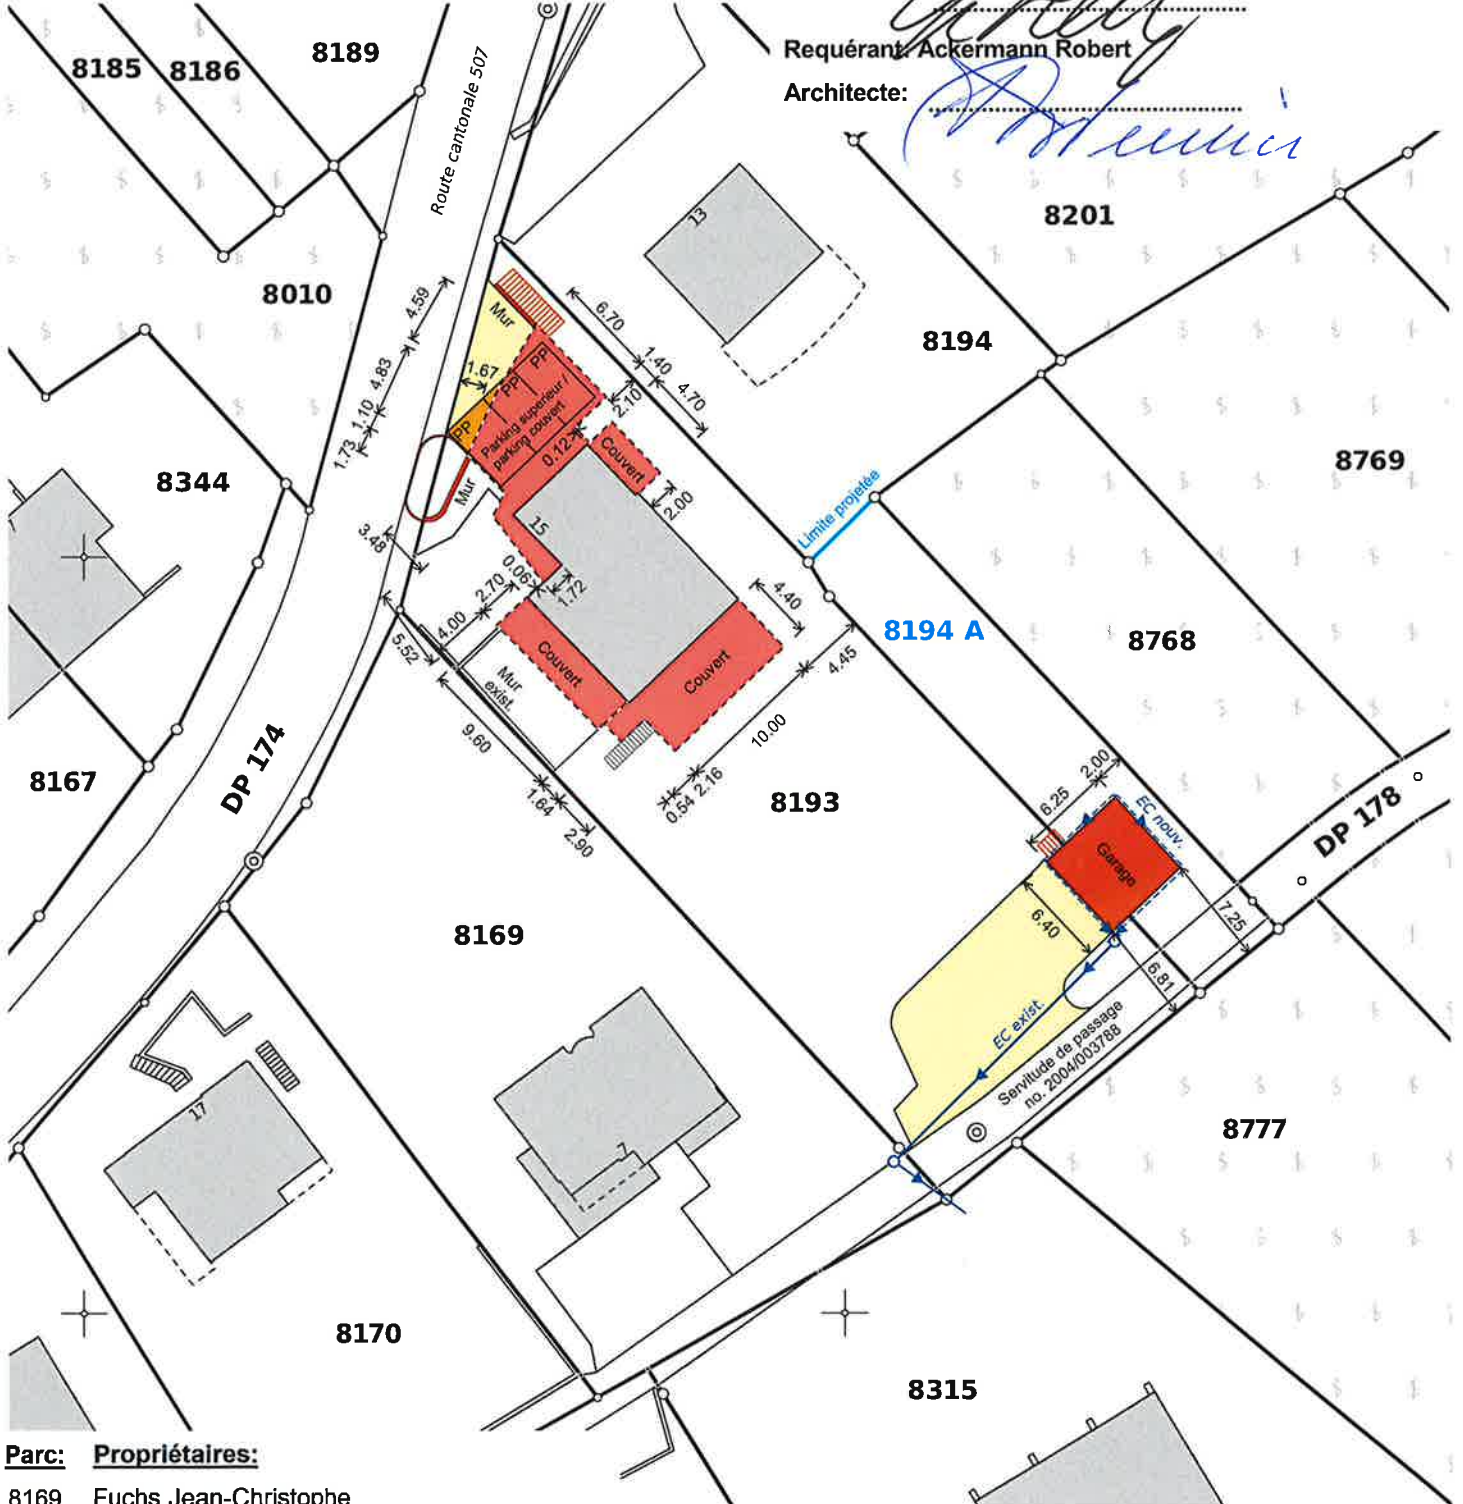

**Parc: Propriétaires:**

8169 Fuchs Jean-Christophe

8315 Sauvant Alice

8768 Jaunin Eric, Jaunin Loïs et Jaunin Marie-Laure

8777 Loup Joël et Loup Nicolas

Morat, le 27.07.2021

M\_2666

Etabli sur la base des données cadastrales  
Le réalisation du projet implique une mise à jour du plan RF

## GEOPLANING

GeoPlaning Murten - Morat AG www.geoplaning.ch  
Bernstrasse 30 3280 Murten 026 672 98 88