

Réf. communale : **2021-109-SG**
No CAMAC : **206969**
Salavaux le 01.10.2021 CAM/epf



AVIS D'ENQUETE

Mise à l'enquête complémentaire (C)

L'enquête publique est ouverte du **09.10.2021** au **07.11.2021**

Compétence **(M) Municipale**


Parcelles 8430 et 8433	No ECA 5073 et 5071	Coordonnées (E / N) 2569435/1197820
Nom de la commune :	Vully-les-Lacs	
Nature des travaux :	Transformation(s)	
Description de l'ouvrage :	Transformations, modifications	
Situation :	Route de Bellerive 22-24, 1586 Vallamand	
Note de Recensement Architectural :	4	
Propriétaire :	DROSESA SA, Mme KOLB Isabelle, Rue de Lausanne 9, 1580 Avenches	
Promettant(s) acquéreur(s) :		
Droit(s) distinct(s) et permanent(s) :		
Auteur des plans :	Atelier d'architecture Fernand Corminboeuf, M. Schulé, Rue Centrale 79 – CP 25, 1580 Avenches	
Demande de dérogation :	--	
Particularité(s) :	L'avis d'enquête ci-dessus se réfère à un ancien dossier : No FAO :P-34-82-1-2020-ME No CAMAC : 197037	

Echelle : 1:500

Propriétaires:
8428: Wyss Jean-Pierre
8429: Bôle Olivier
Piquilloud Micheline
Piquilloud Rachel
Piquilloud Imboden Lise
Wyss Edgar
Wyss Gilbert
Wyss Jean-Pierre
8431: Delorme Louis
Drosera S.A.
Kolb Daniel
Kolb Gilbert
Kolb Jean-Claude
Kolb Ruth

Vallamand

NORD

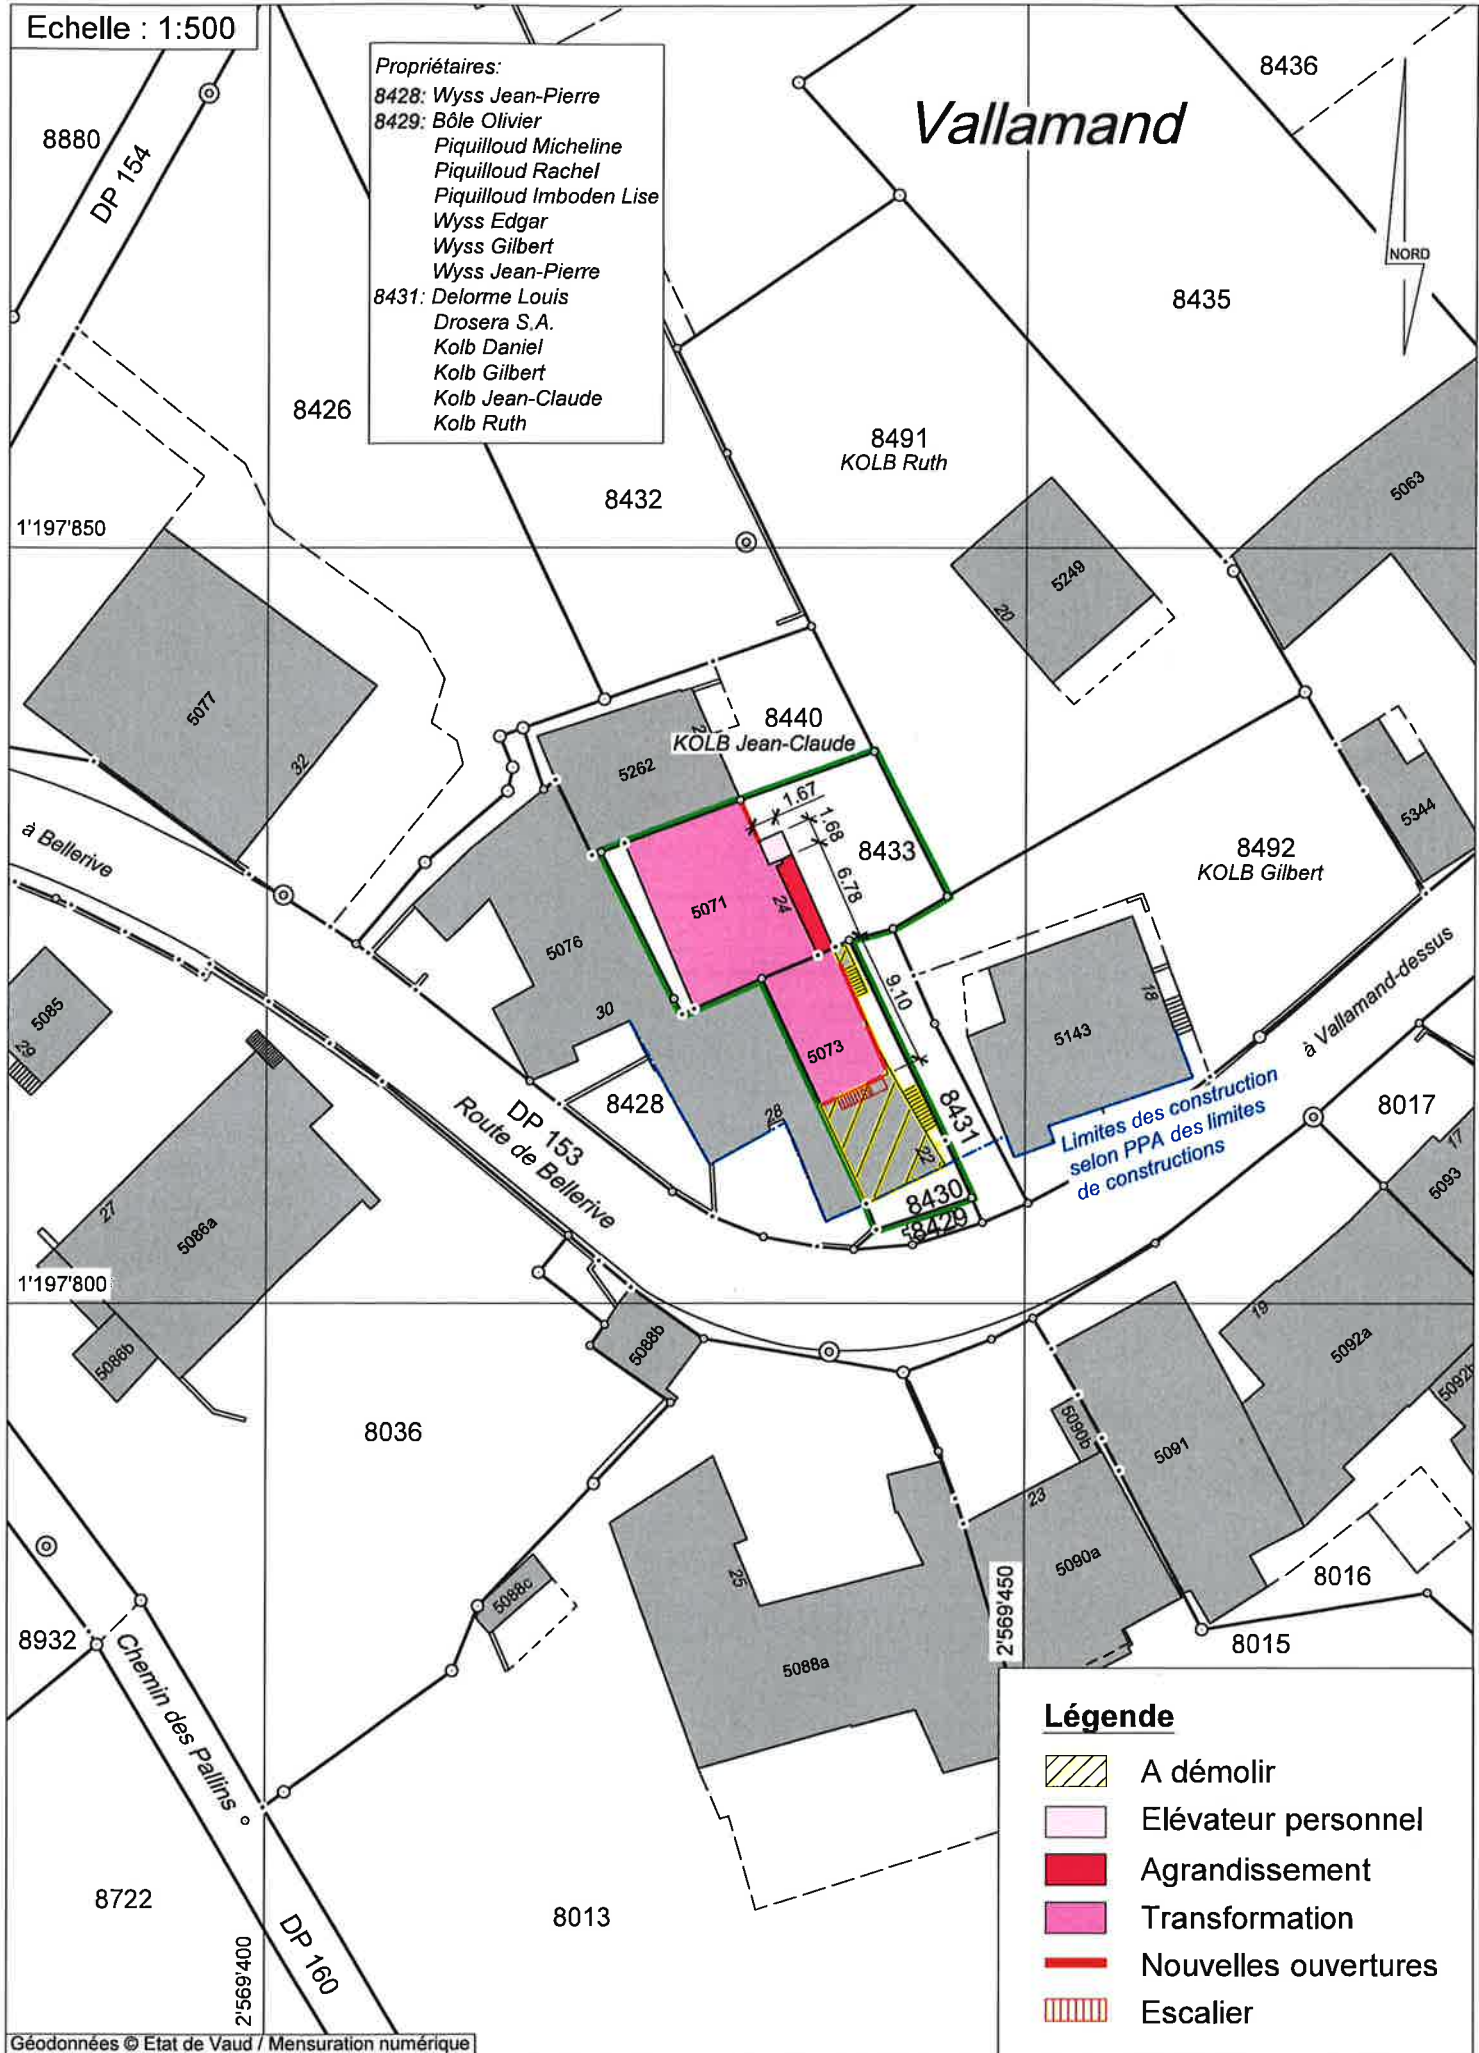

Légende

-  A démolir
-  Elévateur personnel
-  Agrandissement
-  Transformation
-  Nouvelles ouvertures
-  Escalier

Géodonnées © Etat de Vaud / Mensuration numérique

Remarque: - La réalisation du projet implique une mise à jour du plan du Registre Foncier