

Réf. communale : **2021-110-SG**  
No CAMAC : **205409**  
Salavaux le 06.10.2021 CAM/epf



## **AVIS D'ENQUETE**

**Demande de permis de construire (P)**

L'enquête publique est ouverte du **13.10.2021** au **11.11.2021**

**Compétence (ME) Municipale Etat**

<b>Parcelle</b>	<b>No ECA</b>	<b>Coordonnées (E / N)</b>
<b>8226</b>	<b>5289a</b>	<b>2569870/1197730</b>
<b>Nom de la commune :</b>	Vully-les-Lacs	
<b>Nature des travaux :</b>	Transformation(s)	
<b>Description de l'ouvrage :</b>	Remplacement de la chaudière à mazout par une PAC air-eau extérieure avec production d'eau chaude	
<b>Situation :</b>	Route du Lac 45, 1586 Vallamand	
<b>Note de Recensement Architectural :</b>		
<b>Propriétaire :</b>	PPE LA ROSELIÈRE, p.a. BULLIARD IMMOBILIER SA, M. POFFET, Route d'Agy 10, 1763 Granges Paccot	
<b>Promettant(s) acquéreur(s) :</b>		
<b>Droit(s) distinct(s) et permanent(s) :</b>		
<b>Auteur des plans :</b>	C. HIRSCHI & FILS SA, M. Olivier Hirschi, Route du Lac 19, 1787 Môtier	
<b>Demande de dérogation :</b>	--	
<b>Particularité(s) :</b>		

# Commune de Vully-les-Lacs

# Plan pour mise à l'enquête

PAC

Plan: 23

1:500

Zone de villas selon art. 61 RPGA

Secteurs de protection des eaux: üB

"Route du Lac 45"

Parc. 8226


Surface: 3'880 m<sup>2</sup>

Propriétaires: PPE Vully-les-Lacs / 5464/8351 à 5464/8380



E: 2'569'870

N: 1'197'730

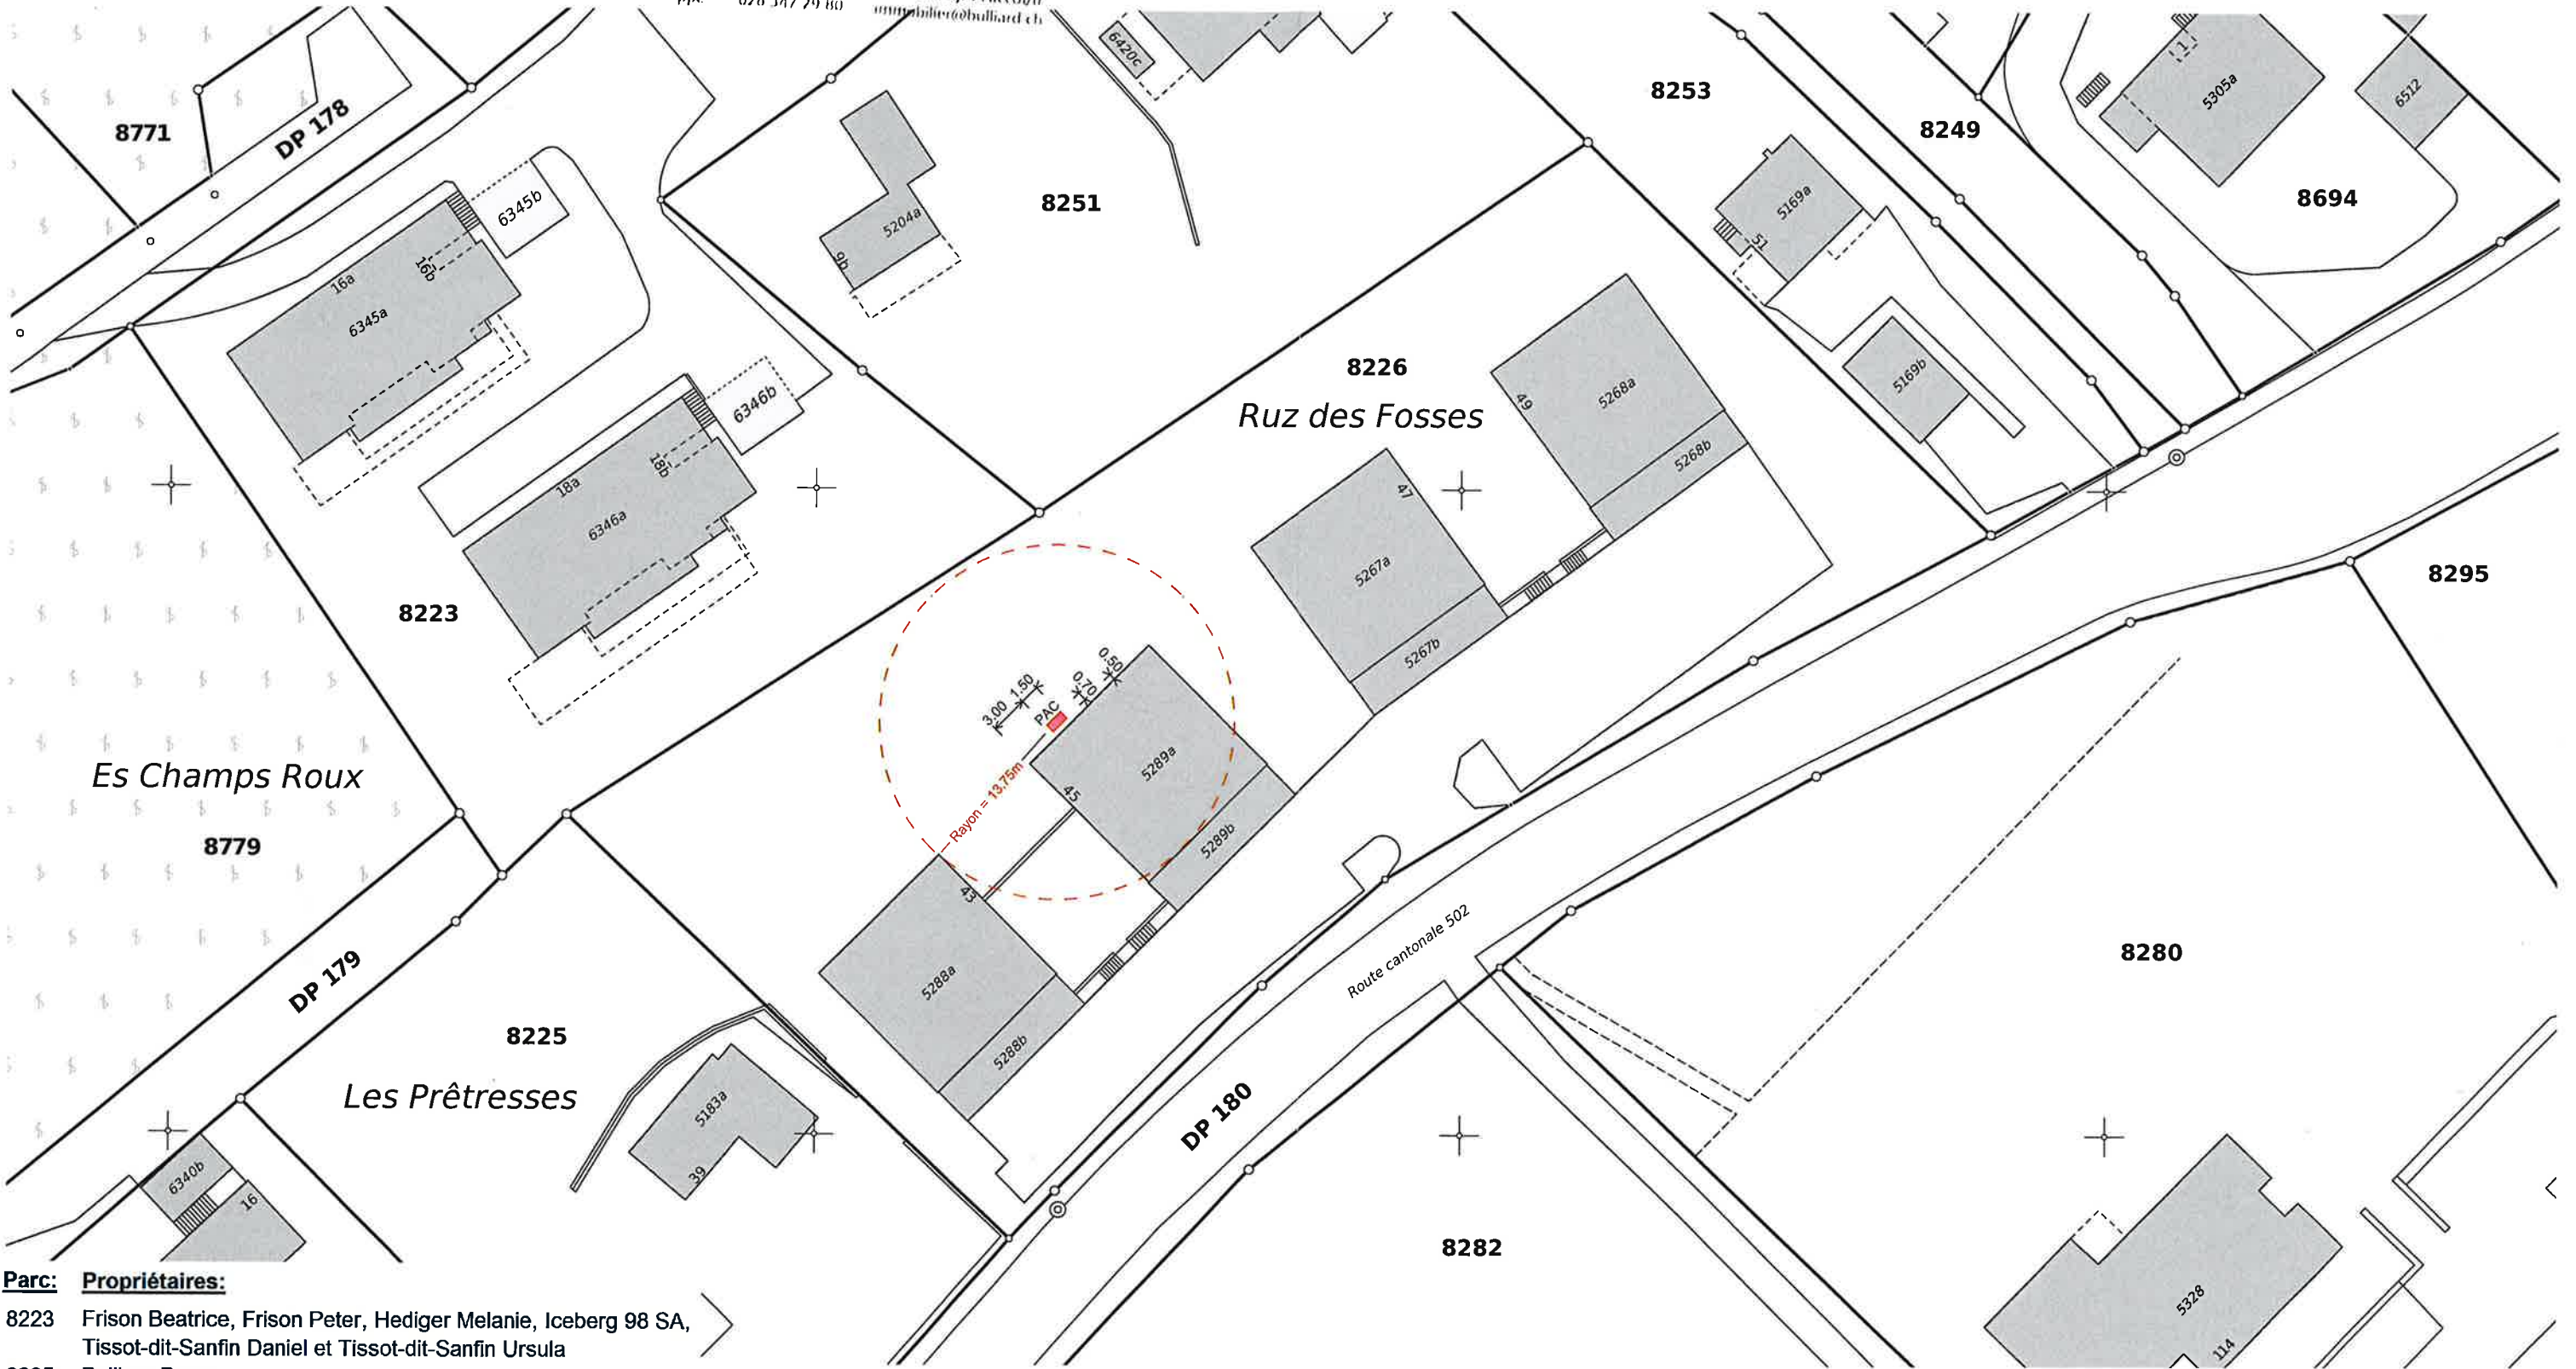

**Parc: Propriétaires:**

8223 Frison Beatrice, Frison Peter, Hediger Melanie, Iceberg 98 SA, Tissot-dit-Sanfin Daniel et Tissot-dit-Sanfin Ursula

8225 Bolliger Bruno

8251 Weyermann Mischler Corinne

8253 Kerbage Danielle et Kerbage Simon-Pierre

Morat, le 03.09.2021

M\_4684

Etabli sur la base des données cadastrales  
La réalisation du projet n'implique pas de mise à jour du plan RF



GeoPlaning Murten - Morat AG www.geoplaning.ch  
Bernstrasse 30 3280 Murten 026 672 98 88