

Réf. communale : **2021-128-SG**
No CAMAC : **205429**
Salavaux le 17.11.2021 CAM/epf



AVIS D'ENQUETE

Demande de permis de construire (P)


L'enquête publique est ouverte du **24.11.2021** au **23.12.2021**

Compétence (ME) Municipale Etat

Parcelle 8936	No ECA	Coordonnées (E / N) 2569625/1198315
Nom de la commune :	Vully-les-Lacs	
Nature des travaux :	Construction nouvelle	
Description de l'ouvrage :	Construction d'une Villa avec sous-sol et piscine	
Situation :	Chemin du Tertre 14, 1586 Vallamand	
Note de Recensement Architectural :		
Propriétaire :	WAGNEUR Philippe, Rue des Etoirnaux 8, 1242 Satigny	
Promettant(s) acquéreur(s) :		
Droit(s) distinct(s) et permanent(s) :		
Auteur des plans :	SCALEA SÀRL, M. Roman FALLENBACHER, Rue de Mura 5, 3960 Sierre	
Demande de dérogation :	--	
Particularité(s) :		

Echelle : 1:500

L'Epine

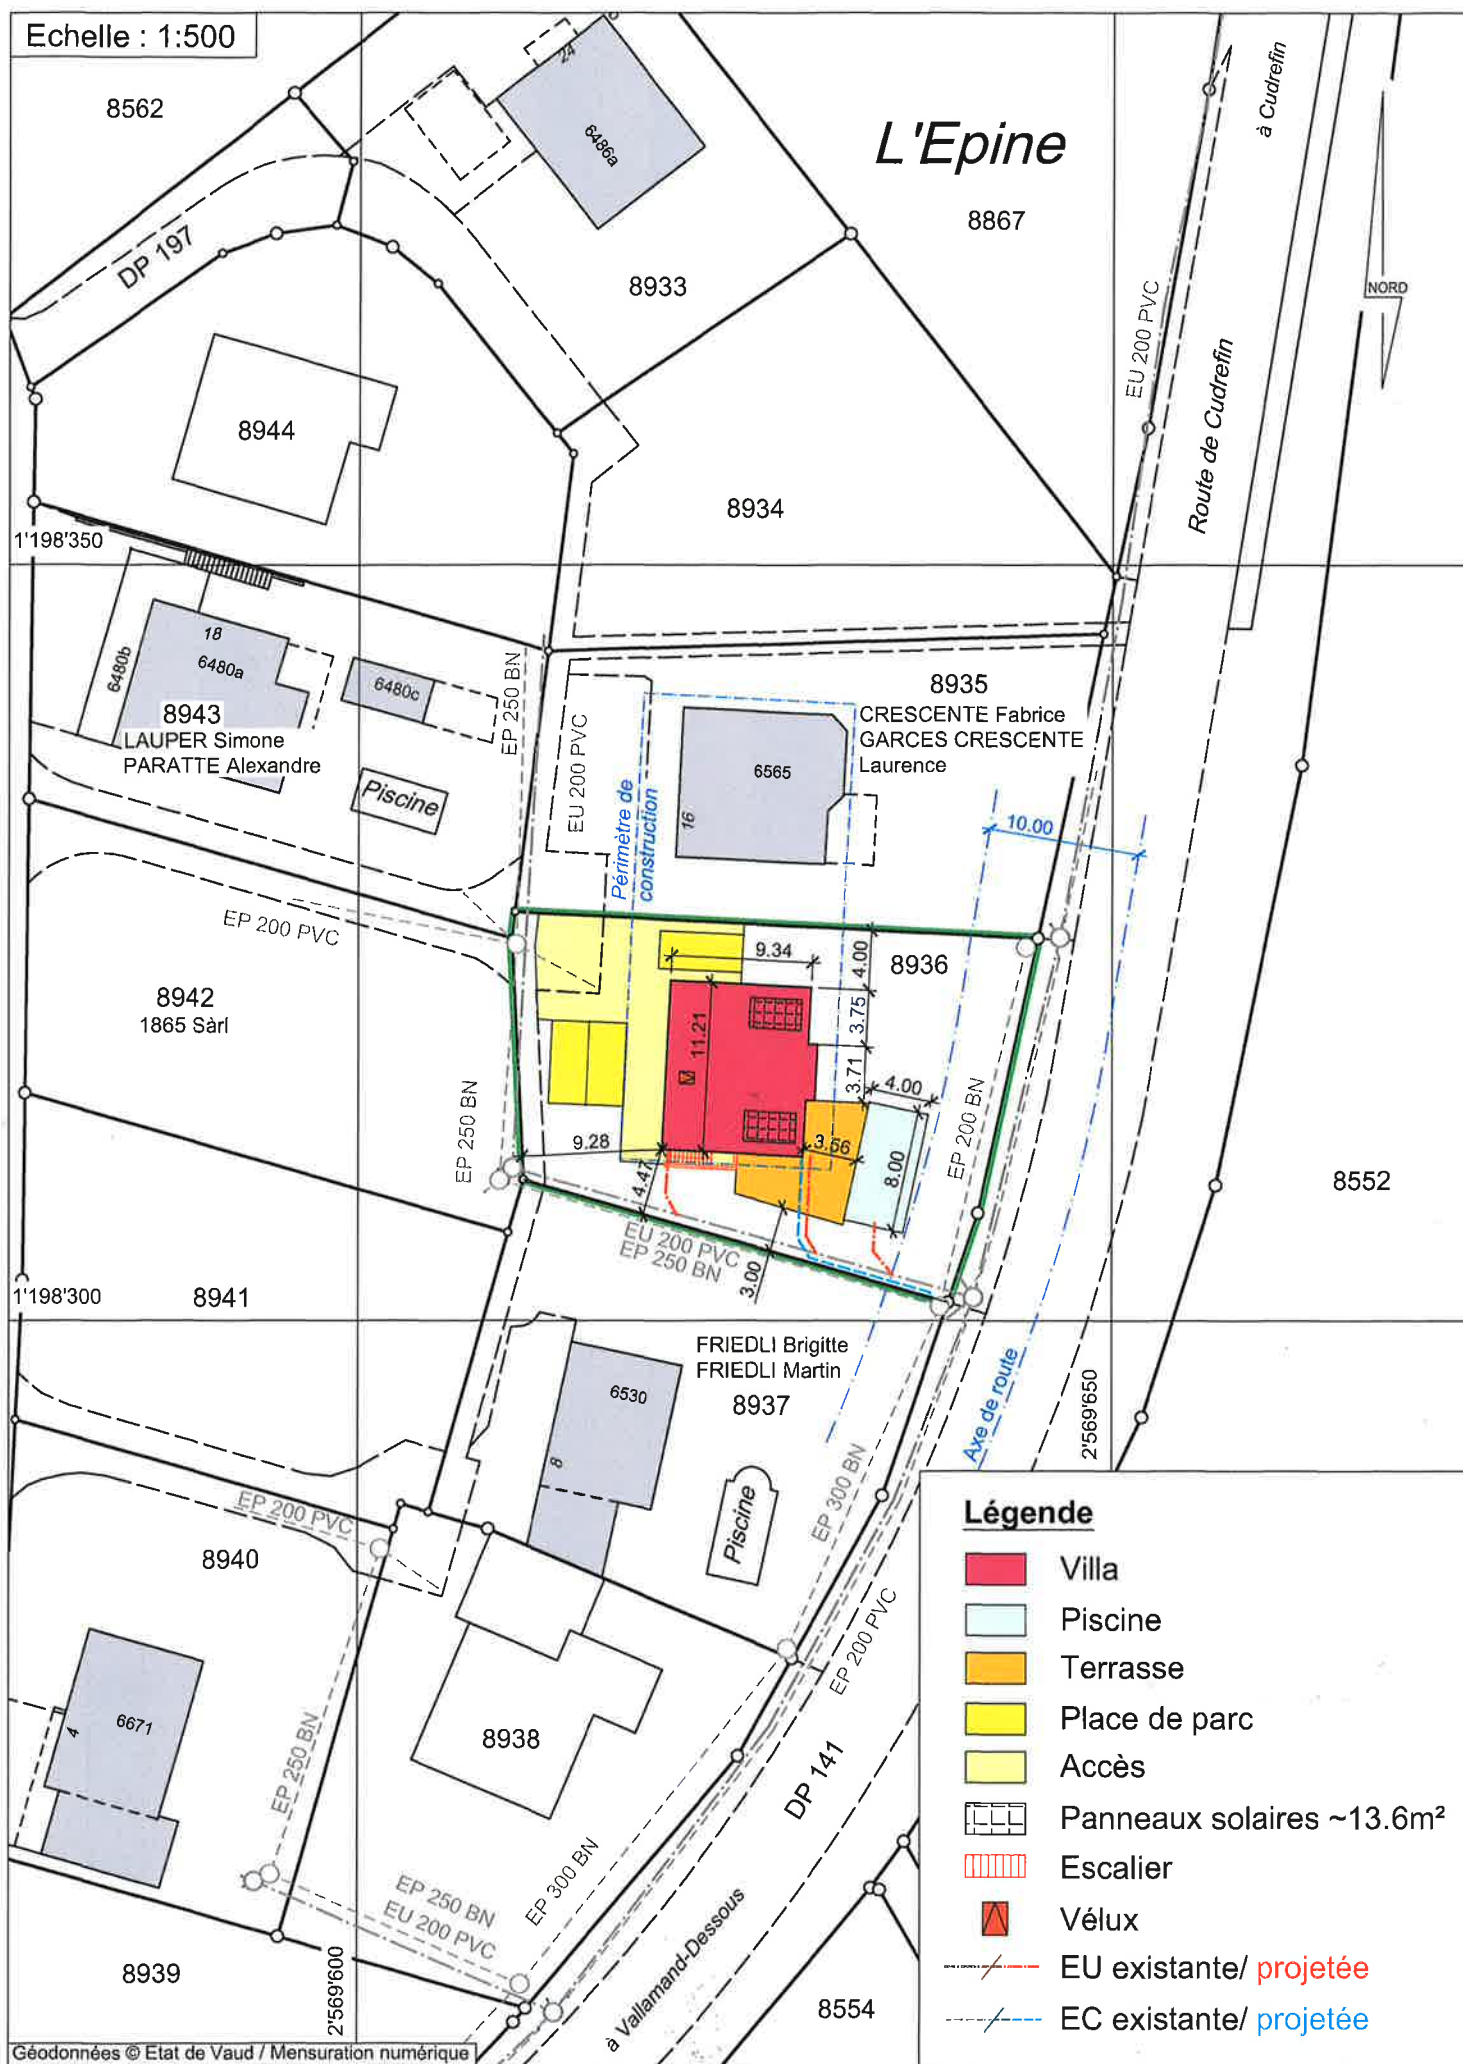

Légende

- Villa
- Piscine
- Terrasse
- Place de parc
- Accès
- Panneaux solaires ~13.6m²
- Escalier
- Vélux
- EU existante/ projetée
- EC existante/ projetée

Géodonnées © Etat de Vaud / Mensuration numérique

Remarque: - La réalisation du projet implique une mise à jour du plan du Registre Foncier
 Note: - Les écoulements d'eau claire et d'eau usée doivent être contrôlés avant d'exécuter les raccordements au bâtiment projeté.