

Réf. communale : **2021-098-SG**
No CAMAC : **201837**
Salavaux le 19.08.2021 CAM/epf



AVIS D'ENQUETE

Demande de permis de construire (P)

L'enquête publique est ouverte du **28.08.2021** au **26.09.2021**

Compétence(ME) Municipale Etat

Parcelle
8657

No ECA

Coordonnées (E / N)
2569438/1197401

Nom de la commune : Vully-les-Lacs

Nature des travaux : Construction nouvelle

Description de l'ouvrage : Construction d'une villa familiale avec couvert à voiture

Situation : Impasse en Vernetz 15, 1586 Vallamand

Note de Recensement Architectural :

Propriétaire : WALKER Bernhard,
Steinhügelstrasse 26, 8965 Berikon

Promettant(s) acquéreur(s) : --

Droit(s) distinct(s) et permanent(s) :

Auteur des plans : JRM-ARCHITECTURE SÀRL, JÜRIG MOESLE,
Riond-Bosson 12, 1110 Morges


Demande de dérogation : --

Particularité(s) :

Echelle : 1:500

En Vernetaz

Surfaces:
 Villa: 115m²
 Terrasse couverte /
 cabanon: 27m²
 Couvert à voitures: 40m²

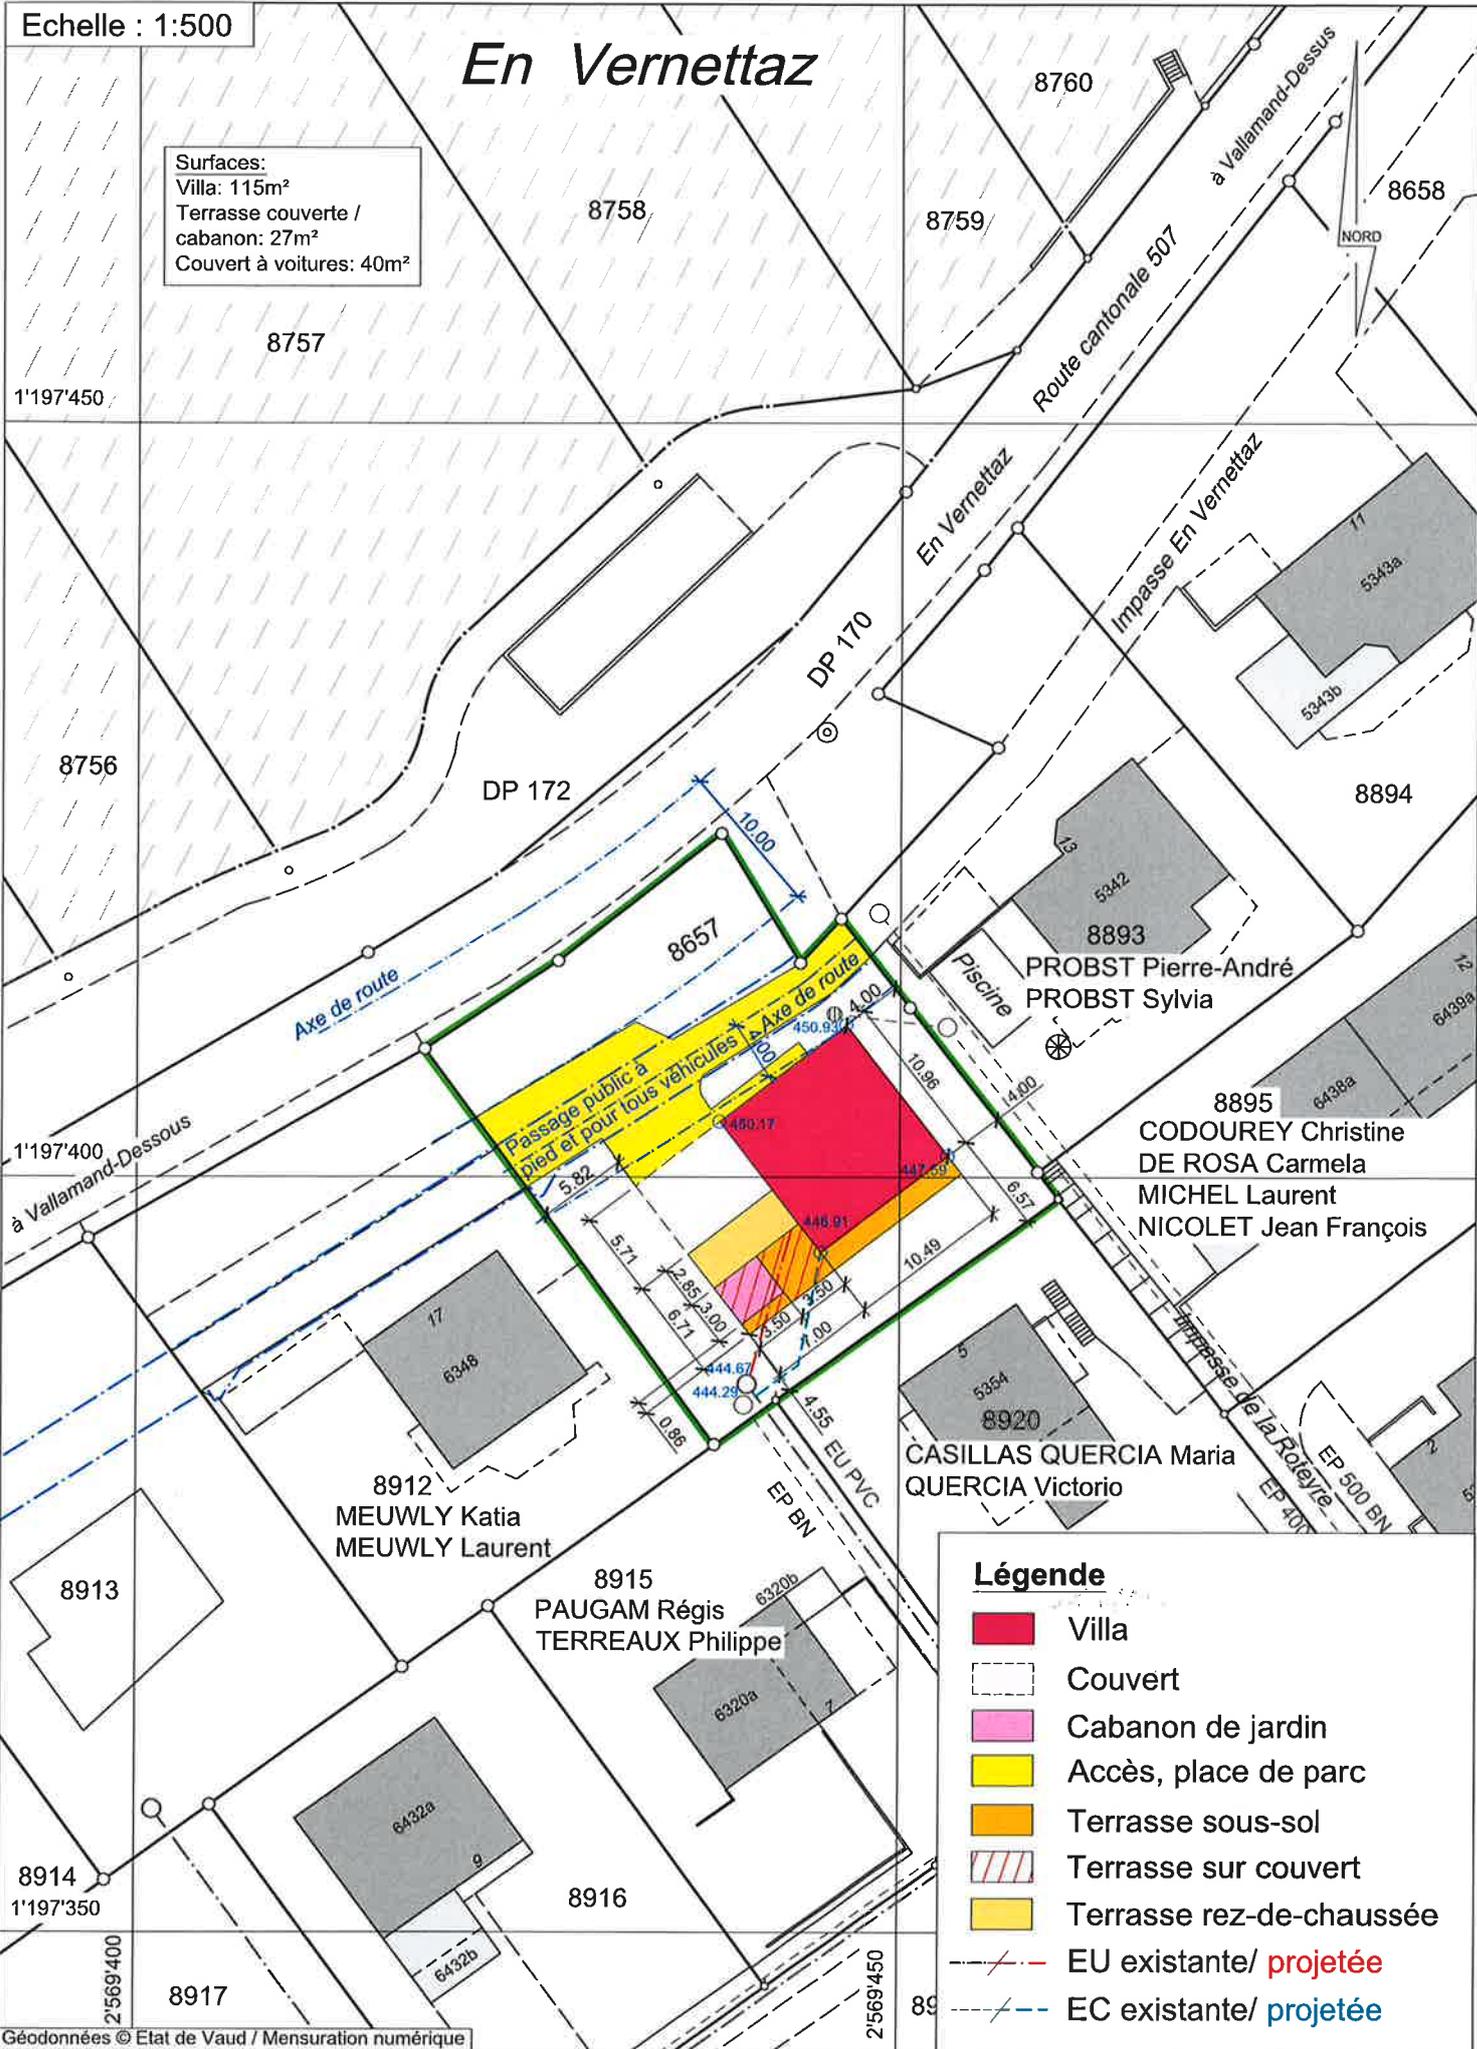

Légende

- Villa
- Couvert
- Cabanon de jardin
- Accès, place de parc
- Terrasse sous-sol
- Terrasse sur couvert
- Terrasse rez-de-chaussée
- EU existante/ projetée
- EC existante/ projetée

Géodonnées © Etat de Vaud / Mensuration numérique

Remarque: - La réalisation du projet implique une mise à jour du plan du Registre Foncier

Note: - Les écoulements d'eau claire et d'eau usée doivent être contrôlés avant d'exécuter les raccordements au bâtiment projeté.