

Réf. communale : **2026-071**
No CAMAC : **253099-Mi**
Salavaux le : 02.09.2026



AVIS D'ENQUETE

Demande de permis de construire, Autorisation municipale

L'enquête publique est ouverte **du 07.09.2026 au 06.10.2026**

Compétence municipale

Parcelle(s)	No ECA	Coordonnées (E / N)
8867	5134	2569645/1198403
Nom de la commune :	Vully-les-Lacs	
Nature des travaux :	Construction nouvelle	
Description de l'ouvrage :	Agrandissement du couvert à voiture et déplacement de places de parc	
Situation :	Route de Cudrefin 21, 1586 Vallamand	
Note de Recensement Architectural :	4	
Propriétaire(s) :	GSGI IMMO SA (GUILLOD Stéphane, administrateur PPE)	
Promettant(s) acquéreur(s) :		
Droit(s) distinct(s) et permanent(s) :		
Auteur(s) des plans :	PAUCHARD et SCHOUWEY SA (SIMONET Philippe)	
Demande de dérogation :	--	
Particularité(s) :		

Commune de Vully-les-Lacs

Plan: 30

1:500

PPA "L'Epine" du 17.01.2014

Zone d'habitation de faible densité 15 LAT,
selon PACom

Secteurs de protection des eaux: üB

"Route de Cudrefin 21"

E: 2'569'640 N: 1'198'400

Plan pour mise à l'enquête

Agrandissement du couvert à voiture et
déplacement de place de parc


Parc. 8867

Surface: 2'144 m²

Propriétaires: PPE Vully-les-Lacs

5464/8867-1 à 5464/8867-5

Architecte:

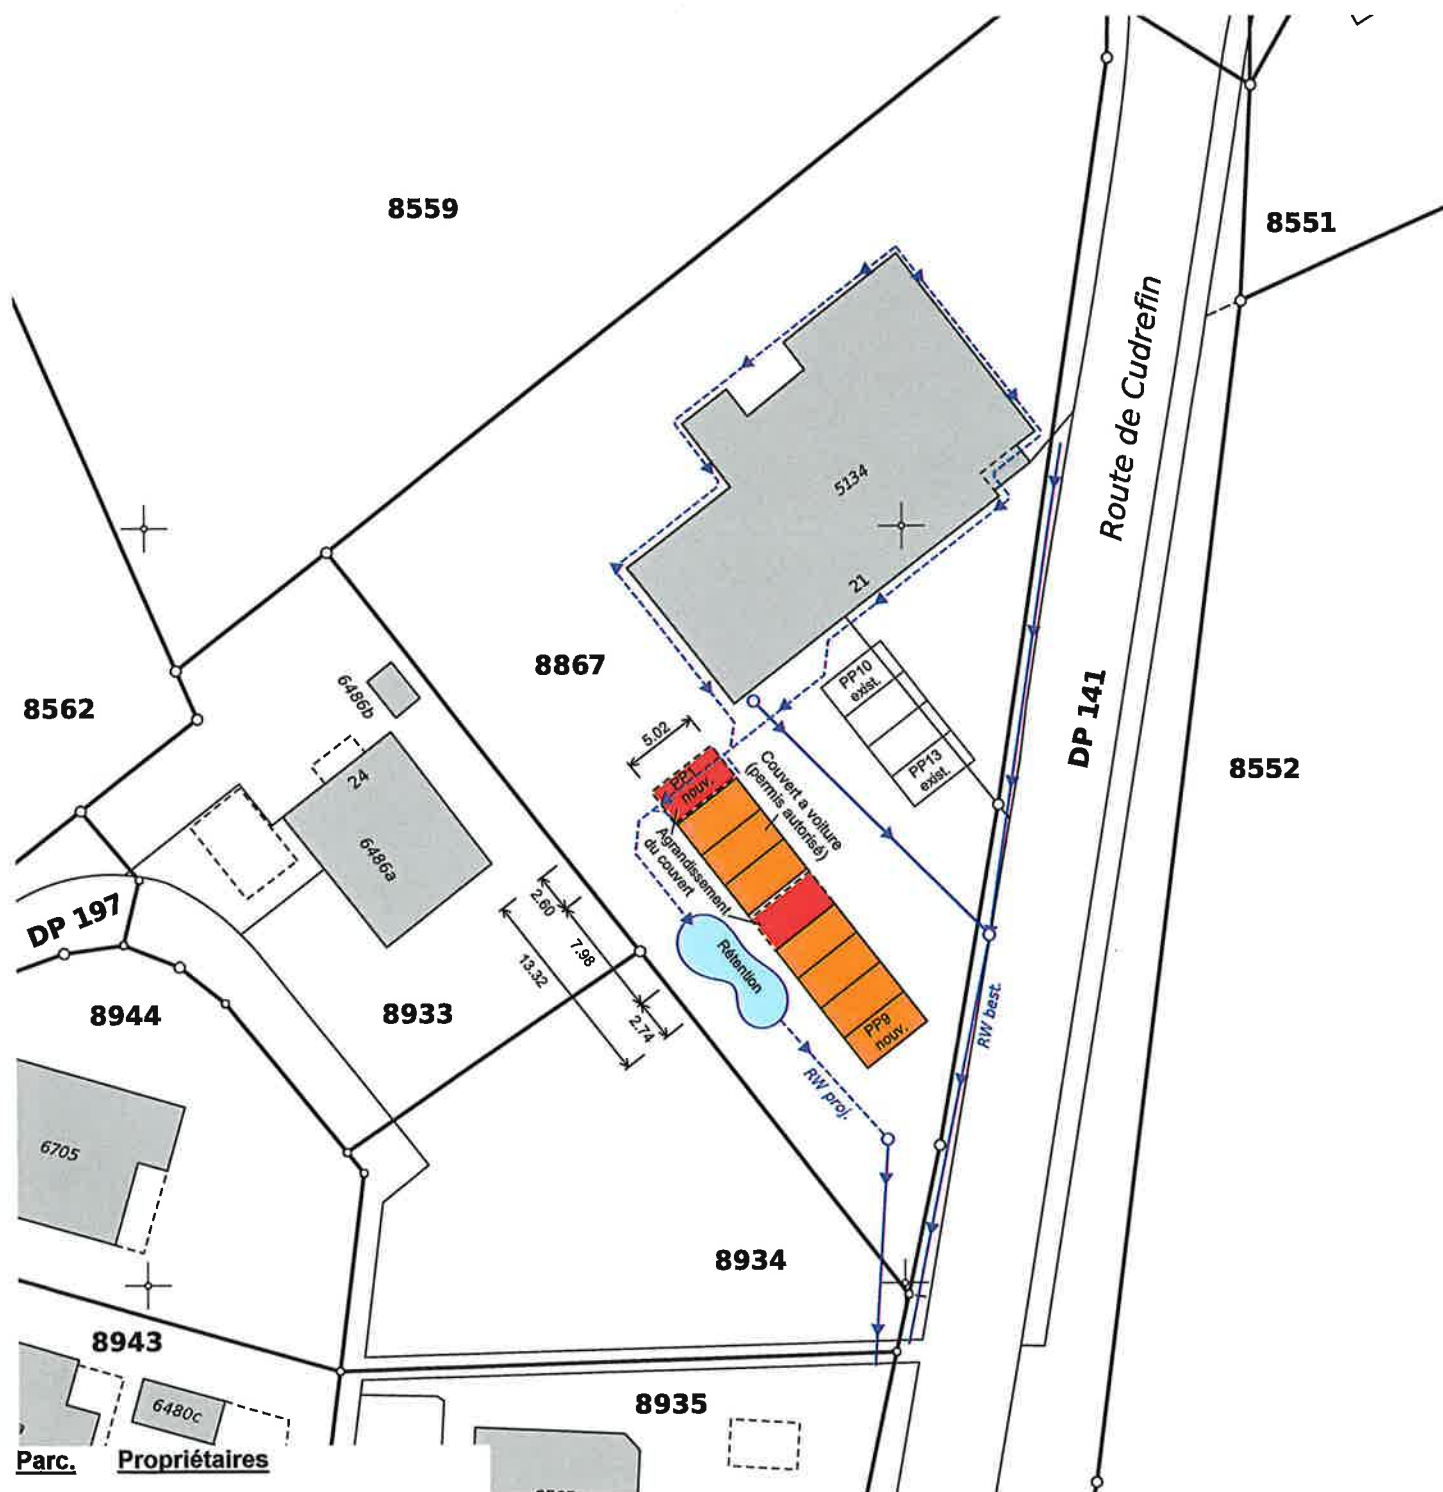

Parc. Propriétaires

8559	Gaillet Yves
8933	Reiling Stephan et Reiling Melanie
8934	ESPACE Immo SA

Morat, le 20.07.2026
M_5435

Établi sur la base des données cadastrales
La réalisation du projet implique de mise à jour du plan RF

GEOPLANING

GeoPlaning Murten - Morat AG www.geoplaning.ch
Bernstrasse 30 3380 Murten 026 672 98 88

Marcel Koller, géomètre officiel