

Réf. communale : **2022-055-SG**
No CAMAC : **211771**
Salavaux le 03.05.2022 CAM/epf



AVIS D'ENQUETE

Demande de permis de construire (P)

L'enquête publique est ouverte du **11.05.2022** au **09.06.2022**

Compétence **(ME) Municipale Etat**

Parcelle	No ECA	Coordonnées (E / N)
9502	6211b	2565740/1194820
Nom de la commune :	Vully-les-Lacs	
Nature des travaux :	Transformation(s)	
Description de l'ouvrage :	Remplacement de la chaudière à mazout par une PAC air-eau extérieure	
Situation :	Route de la Rochette 12b, 1584 Villars-le-Grand	
Note de Recensement Architectural :		
Propriétaire :	BARDET François, Route de la Rochette 12b, 1584 Villars-le-Grand	
Promettant(s) acquéreur(s) :		
Droit(s) distinct(s) et permanent(s) :		
Auteur des plans :	C.HIRSCHI & FILS SA, M. Hirschi Olivier	
Demande de dérogation :	--	
Particularité(s) :		

Commune de Vully-les-Lacs

Plan: 1091

1:500

Zone du village

Secteurs de protection des eaux: üB

"Route de la rochette"

E: 2'565'740 N: 1'194'820

Plan pour mise à l'enquête PAC

Parc. 9502


Surface: 678 m²

Propriétaire: Bardet François


Architecte:

Bardet

OH

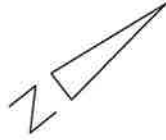

Déposé à l'enquête publique
du 11 MAI 2022 au 09 JUN 2022

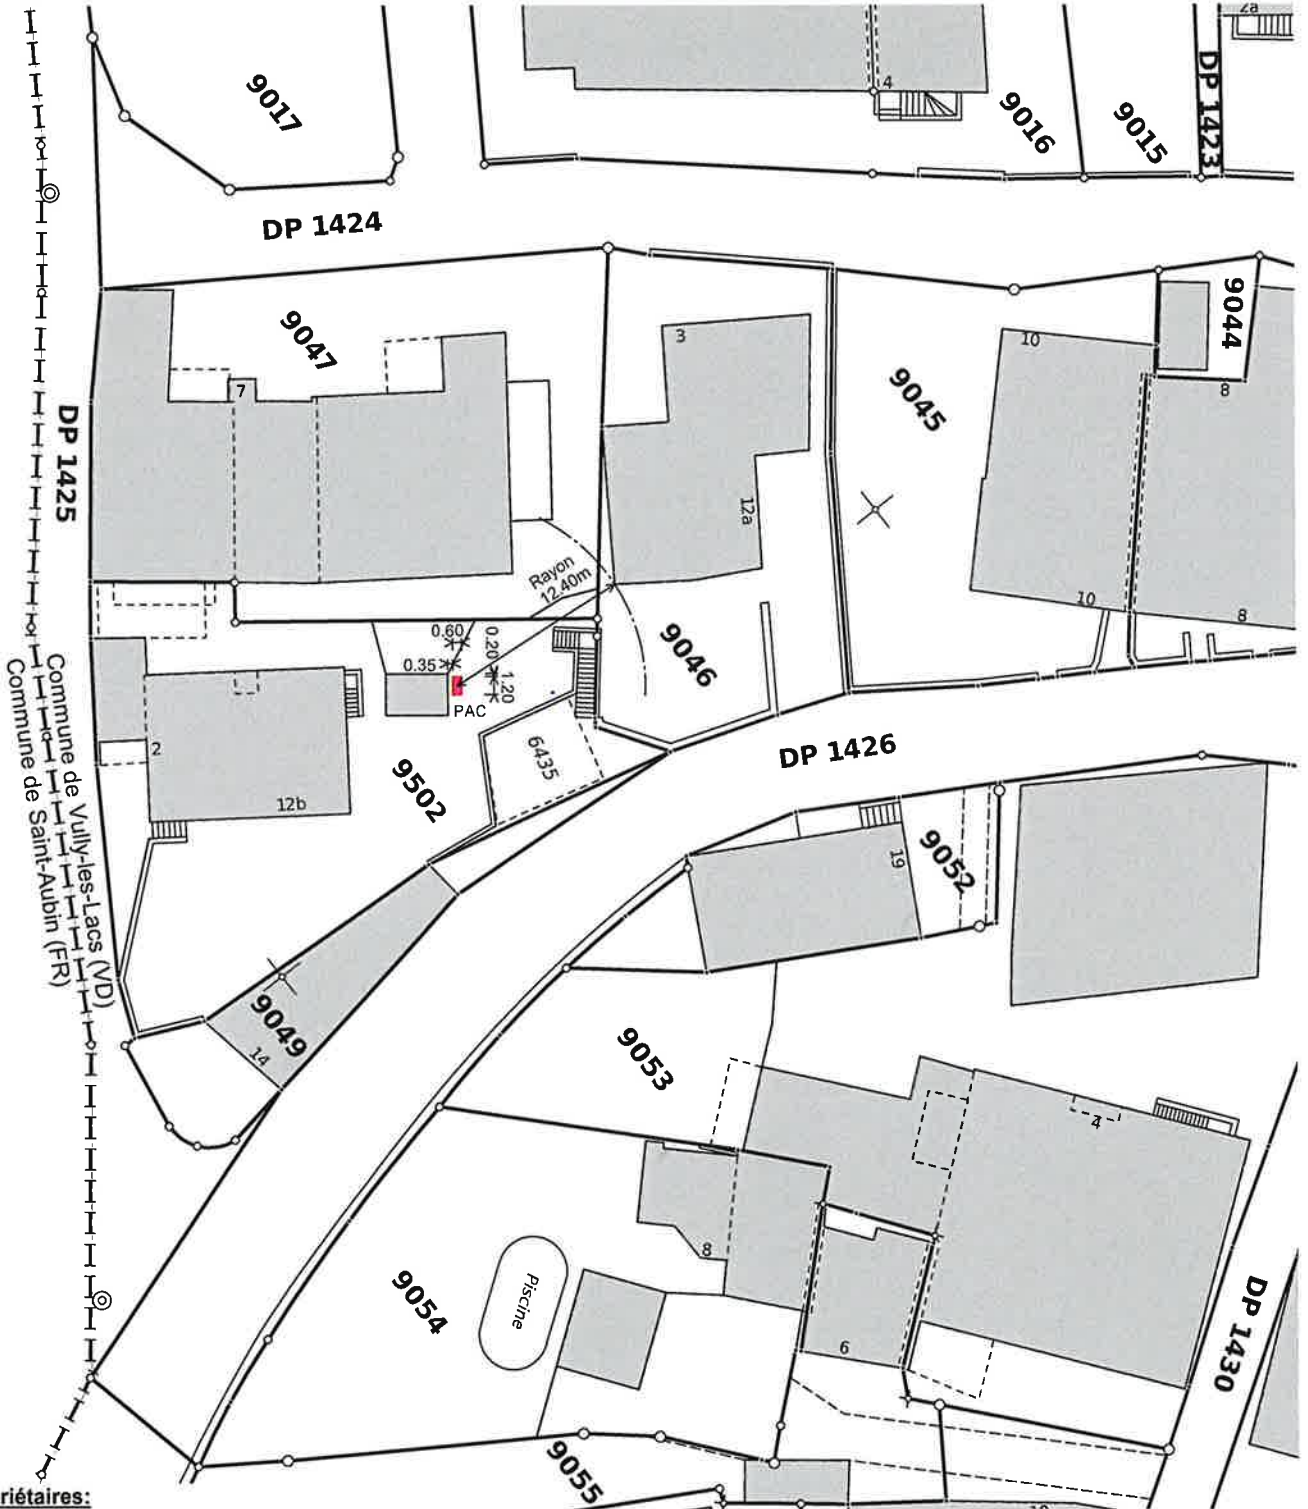

Parc.	Propriétaires:
9046	COP Vully-les-Lacs 5464 / 9046-1 et 9046-2
9047	PPE Vully-les-Lacs 5464 / 9047-1 à 9047-3
9049	Bovet Georges

Morat, le 24.02.2022
M_5056

Etabli sur la base des données cadastrales
La réalisation du projet n'implique pas de mise à jour du plan RF

GEOPLANING

GeoPlaning Murten - Morat AG www.geoplaning.ch
Bernstrasse 30 3280 Murten 026 672 98 88

Marcel Koller, géomètre officiel

M. Koller