

Réf. communale : **2021-068-SG**
No CAMAC : **203304**
Salavaux le 21.06.2021 CAM/epf



AVIS D'ENQUETE

Demande de permis de construire, Autorisation municipale


L'enquête publique est ouverte du **25.06.2021 au 24.07.2021**

Compétence municipale

Parcelle 9031	No ECA 6436	Coordonnées (E / N) 2565870/1194900
Nom de la commune :	Vully-les-Lacs	
Nature des travaux :	Adjonction	
Description de l'ouvrage :	2 Pergolas (6x4m) et (4x4m), plus couvert d'entrée (3x3), 3 bacs de jardinage et un mur de soutènement de 3mx3m, 1m de haut.	
Situation :	Sous Saint-Laurent 9, 1584 Villars-le-Grand	
Note de Recensement Architectural :		
Propriétaire(s) :	BARDET Alexandre et Mylène, Sous Saint-Laurent 9, 1584 Villars-le-Grand	
Promettant(s) acquéreur(s) :		
Droit(s) distinct(s) et permanent(s) :		
Auteur des plans :	BARDET Alexandre et Mylène, Sous Saint-Laurent 9, 1584 Villars-le-Grand	
Demande de dérogation :	--	
Particularité(s) :		

Commune de Vully-les-Lacs
Plan 1091
1:500
Zone village
Secteur de protection des eaux: üB
Coord.: 2'565'870 / 1'194'900
"Villars-le-Grand - Sous Saint-Laurent 9"

Plan pour mise à l'enquête
Construction d'un couvert d'entrée et de
deux pergolas
Parcelle 9031, 819 m².
Propriétaires: Bardet Mylène et Alexandre

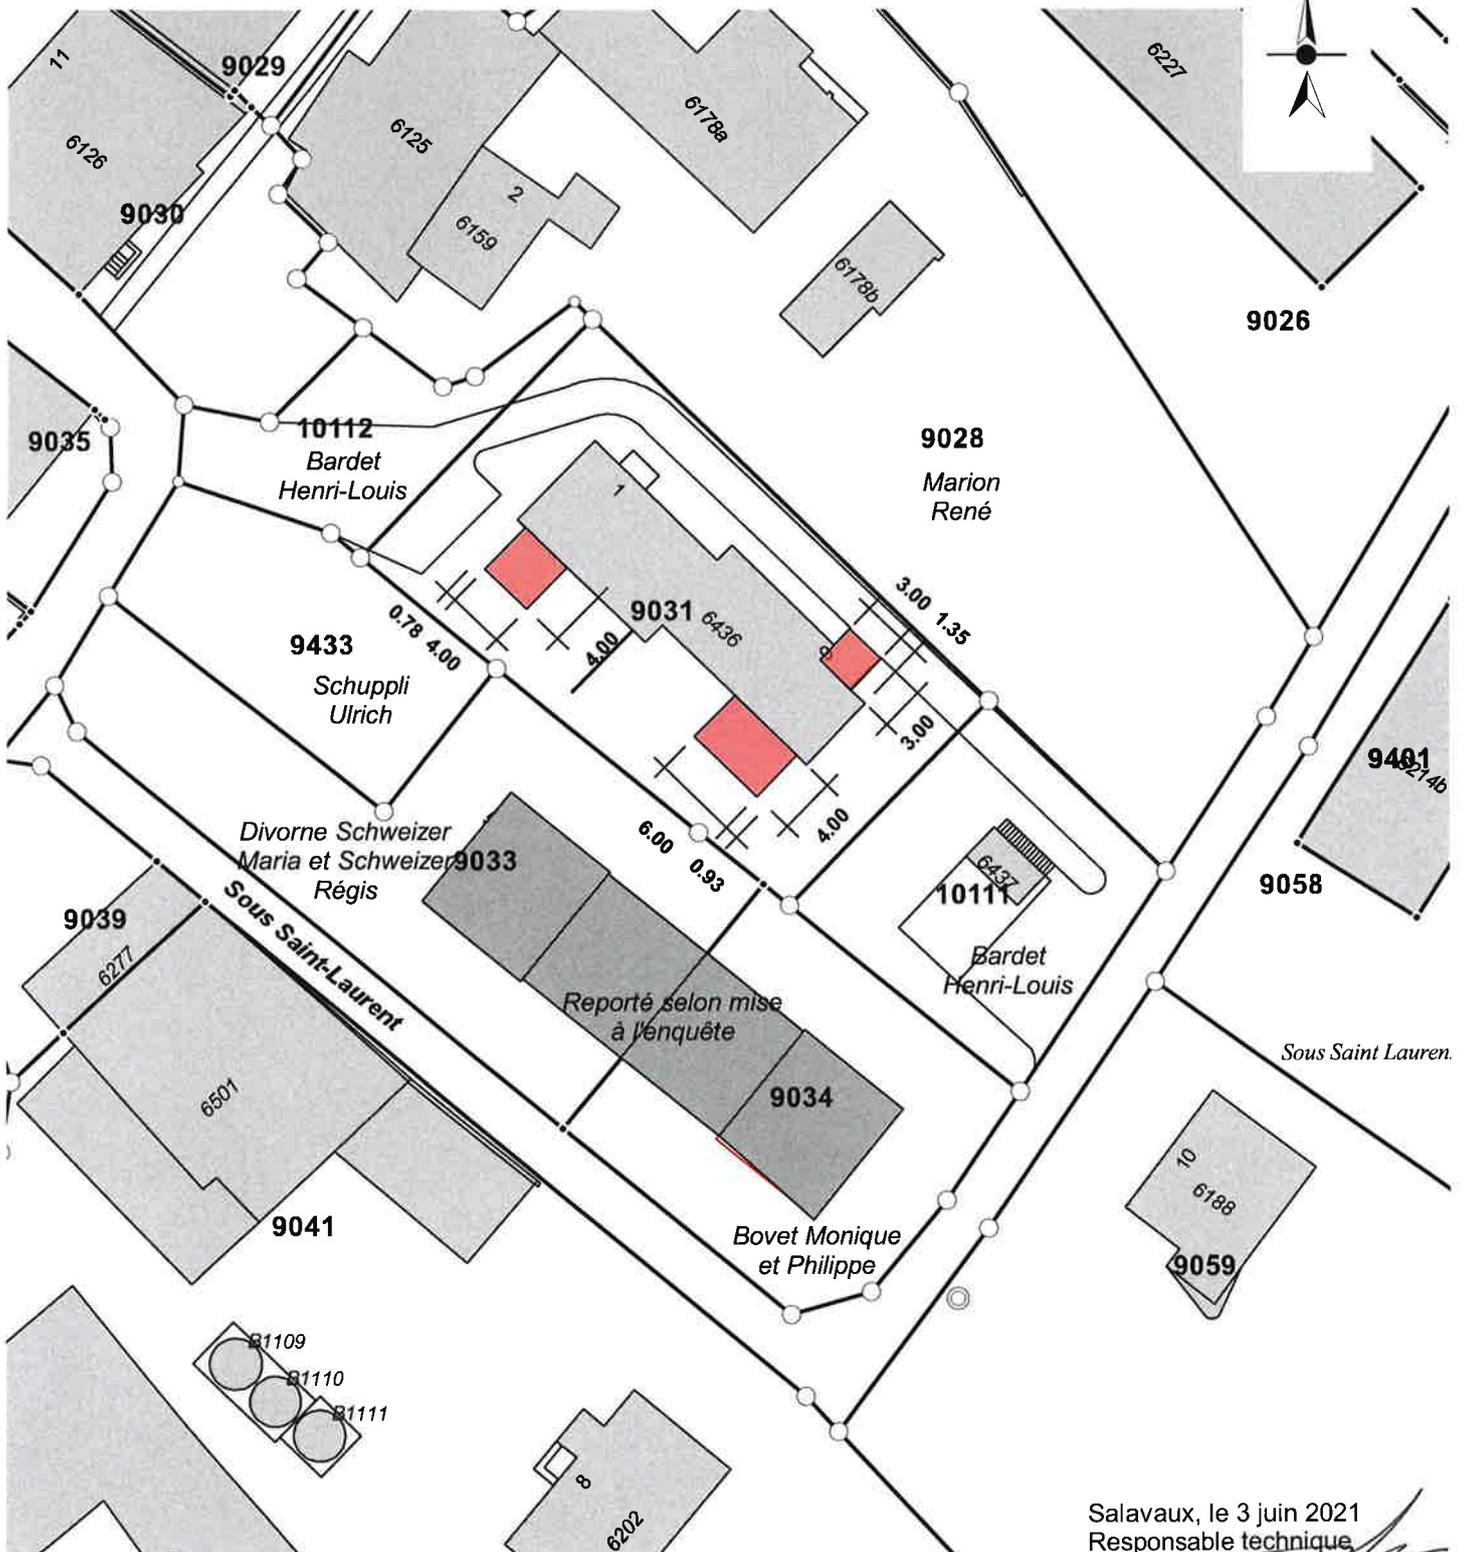

Salavaux, le 3 juin 2021
Responsable technique
Claude Amrét
Route d'Avenches 11
1585 Salavaux

Etabli sur la base des données cadastrales
La réalisation du projet implique une mise à jour du plan RF