

Réf. communale : **2021-105-SG**  
No CAMAC : **205652**  
Salavaux le 21.09.2021 CAM/epf



## AVIS D'ENQUETE

Demande de permis de construire (P)

L'enquête publique est ouverte du **29.09.2021** au **28.10.2021**

Compétence **(ME) Municipale Etat**

Parcelle <b>9074</b>	No ECA <b>6170</b>	Coordonnées (E / N) <b>2566010/1195190</b>
<b>Nom de la commune :</b>	Vully-les-Lacs	
<b>Nature des travaux :</b>	Transformation(s)	
<b>Description de l'ouvrage :</b>	Rehaussement du pan Nord pour intégrer une rangée de vitrage, transformation d'une partie du garage pour ajouter une chambre de 25m <sup>2</sup> . Pose de 3 velux et création d'une cheminée sur pan Nord. Pose de tuiles solaires et de 2 Velux sur pan Sud	
<b>Situation :</b>	Route de Riaux 14, 1584 Villars-le-Grand	
<b>Note de Recensement Architectural :</b>		
<b>Propriétaire :</b>	LOUP Daniel, Route de Riaux 14, 1584 Villars-le-Grand	
<b>Promettant(s) acquéreur(s) :</b>	--	
<b>Droit(s) distinct(s) et permanent(s) :</b>		
<b>Auteur des plans :</b>	FAILLOUBAZ RÉNOVATIONS SÀRL, M. Claude-Alain Failloubaz, Ch. des Pallins 6, 1586 Vallamand	
<b>Demande de dérogation :</b>	--	
<b>Particularité(s) :</b>		

# Commune de Vully-les-Lacs

# Plan pour mise à l'enquête

Plan: 1092

1:500

Zone de villas

Secteur de protection des eaux: üB

"Autins"

"Route de Riaux 14"

Velux, Panneaux solaires

Parc. 9074


Surface: 718 m<sup>2</sup>

Propriétaire: Loup Daniel



*(Handwritten signature in blue ink)*

E: 2'566'010 N: 1'195'190

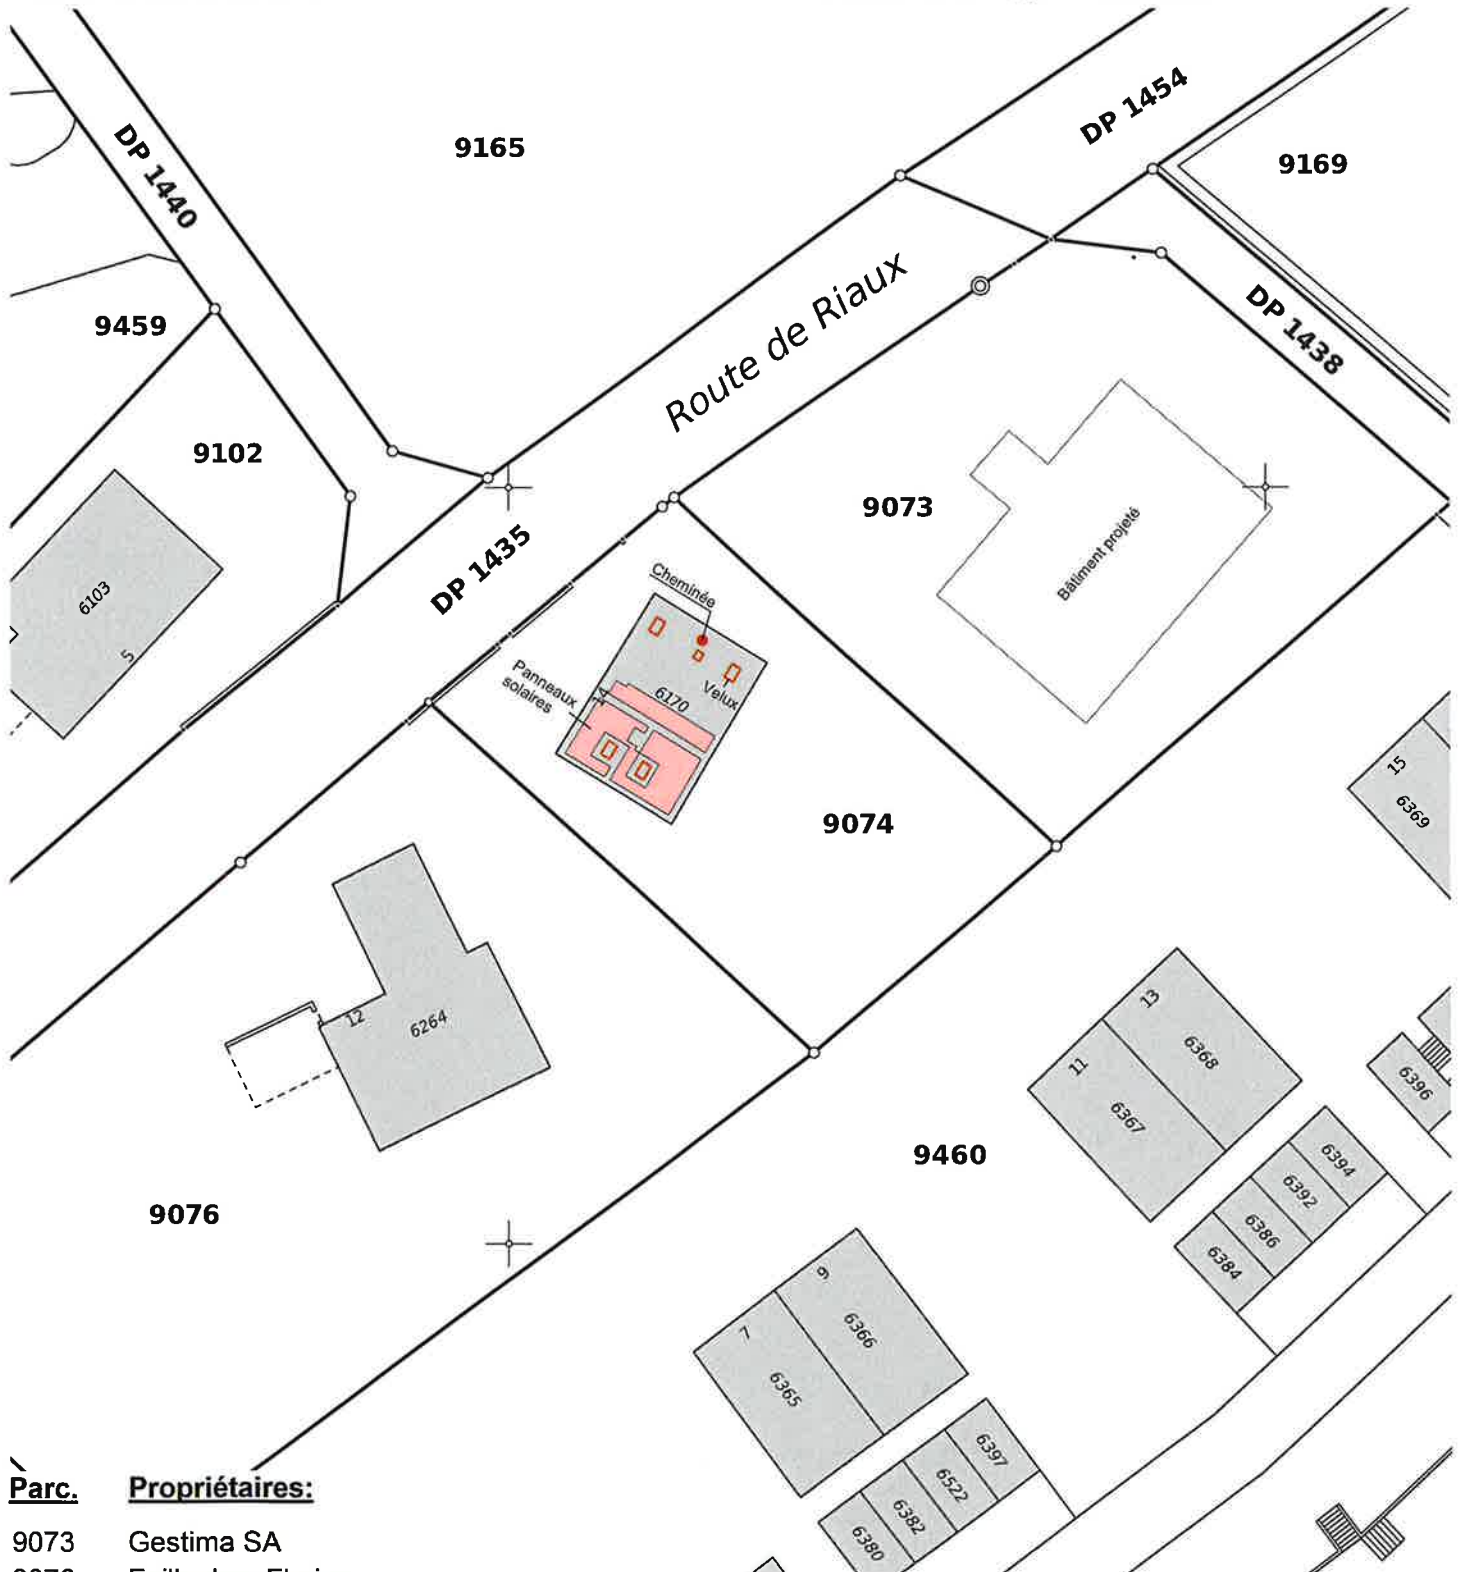

**Parc. Propriétaires:**

- 9073 Gestima SA
- 9076 Failloubaz Florian
- 9460 PPE Vully-les-Lacs / 5464/9460-1 à 5464/9460-40

Morat, le 06.07.2021  
M\_4681

Etabli sur la base des données cadastrales  
La réalisation du projet n'implique pas de mise à jour du plan RF

**GEOPLANING**

GeoPlaning Murten - Morat AG www.geoplaning.ch  
Bernstrasse 30 3260 Murten 026 672 98 88

*(Handwritten signature in blue ink)*