

Réf. communale : **2021-076-SG**
No CAMAC : **204883**
Salavaux le 13.07.2021 CAM/epf



AVIS D'ENQUETE

Demande de permis de construire (P)

L'enquête publique est ouverte du **21.07.2021** au **19.08.2021**

Compétence **(ME) Municipale Etat**

Parcelle	No ECA	Coordonnées (E / N)
9137	6336	2565595/1195250

Nom de la commune : Vully-les-Lacs

Nature des travaux : Construction nouvelle

Description de l'ouvrage : Construction d'une fumière / place de lavage et de deux abris tunnel

Situation : Chemin des Genevreys, 1584 Villars-le-Grand

Note de Recensement Architectural :

Propriétaire : SPAHR Christophe, Rue du Bornalet 15,
1584 Villars-le-Grand

Promettant(s) acquéreur(s) : --


Droit(s) distinct(s) et permanent(s) :

Auteur des plans : BAUMGARTNER DISERENS LEROUX
ARCHITECTES SÀRL, M. David Magnin,
Route de Neuchâtel 8, 1530 Payerne

Demande de dérogation : --

Particularité : L'ouvrage est situé hors des zones à bâtir

Echelle : 1:1000

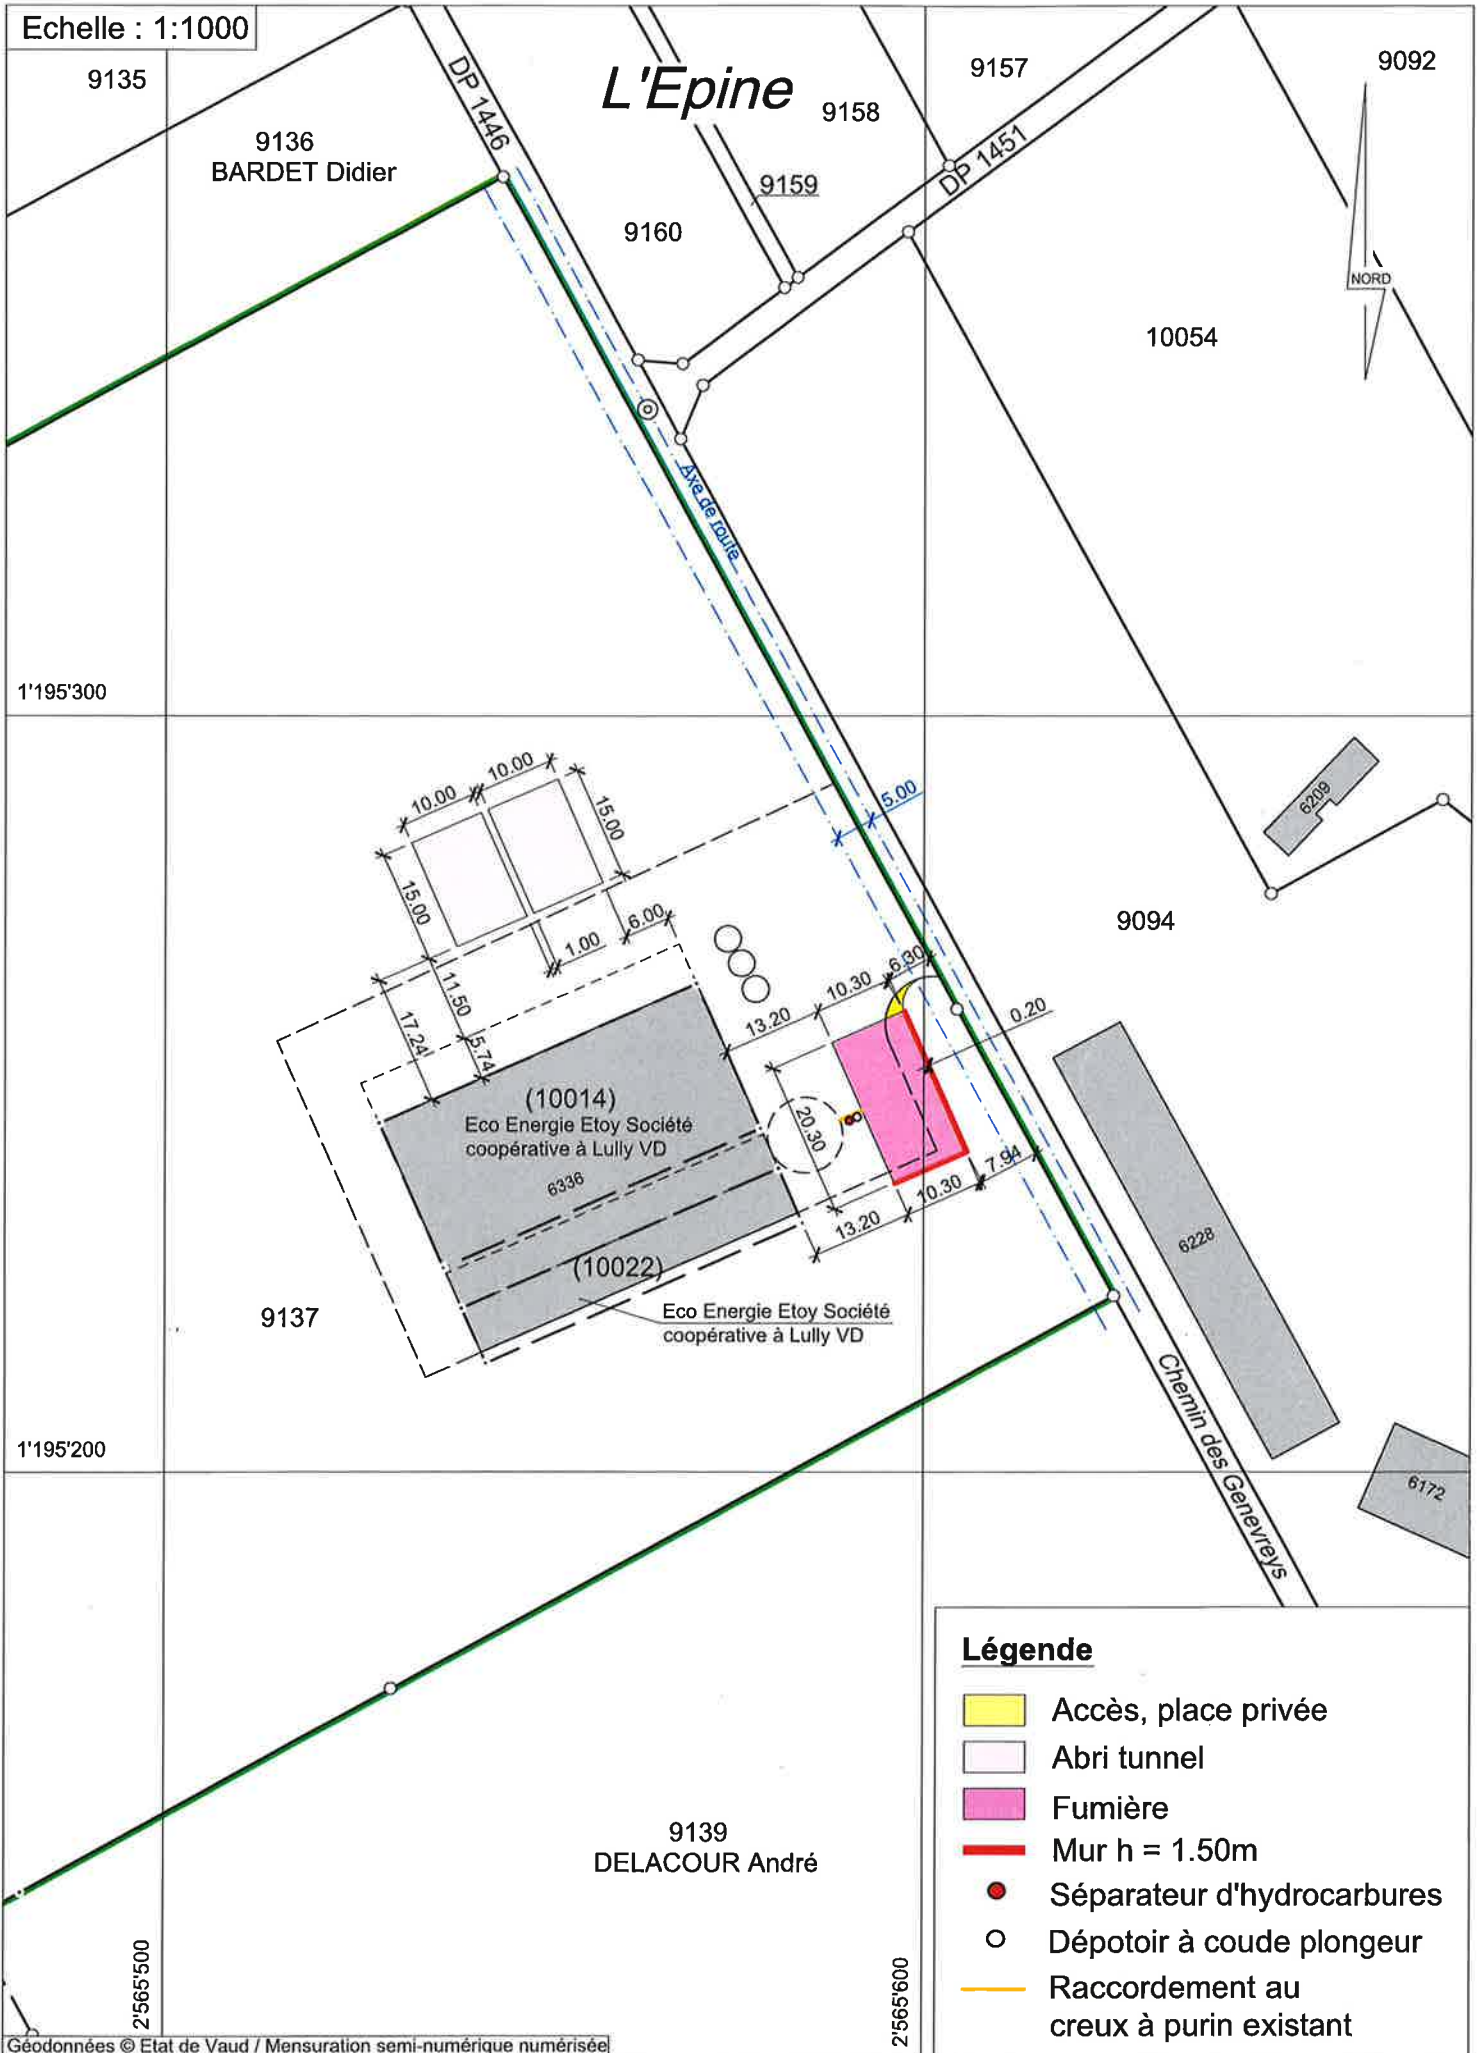

Légende

- Accès, place privée
- Abri tunnel
- Fumière
- Mur h = 1.50m
- Séparateur d'hydrocarbures
- Dépotoir à coude plongeur
- Raccordement au creux à purin existant

Géodonnées © Etat de Vaud / Mensuration semi-numérique numérisée

Remarque: - La réalisation du projet implique une mise à jour du plan du Registre Foncier

Note: - Les écoulements d'eau claire et d'eau usée doivent être contrôlés avant d'exécuter les raccordements au bâtiment projeté.