

Réf. communale : **2022-053-SG**
No CAMAC : **210597**
Salavaux le 27.04.2022 CAM/epf



AVIS D'ENQUETE

Demande de permis de construire (P)

L'enquête publique est ouverte du **04.05.2022** au **02.06.2022**

Compétence(ME) Municipale Etat

Parcelle 9017	No ECA 6026a	Coordonnées (E / N) 2565678/1194865
Nom de la commune :	Vully-les-Lacs	
Nature des travaux :	Transformation(s)	
Description de l'ouvrage :	INSTALLATION D'UN SYSTEME DE CHAUFFAGE (PAC) EN REMPLACEMENT DU SYSTEME DE CHAUFFAGE ACTUEL (MAZOUT)	
Situation :	Ruelle des Friques 6 1584 Villars-le-Grand	
Note de Recensement Architectural :	4	
Propriétaire :	STUCKI Hervé, Ruelle des Friques 6, 1584 Villars-le-Grand	
Promettant(s) acquéreur(s) :		
Droit(s) distinct(s) et permanent(s) :		
Auteur des plans :	PHOTOSUN, M. Julien THOME	
Demande de dérogation :	--	
Particularité(s) :		

COMMUNE DE VULLY-LES-LACS

Village de Villars-Le-Grand

Plan 1091


1:500

Mandat: A220065 / LZ

Mensuration semi-numérique numérisée

Plan de situation

NORD

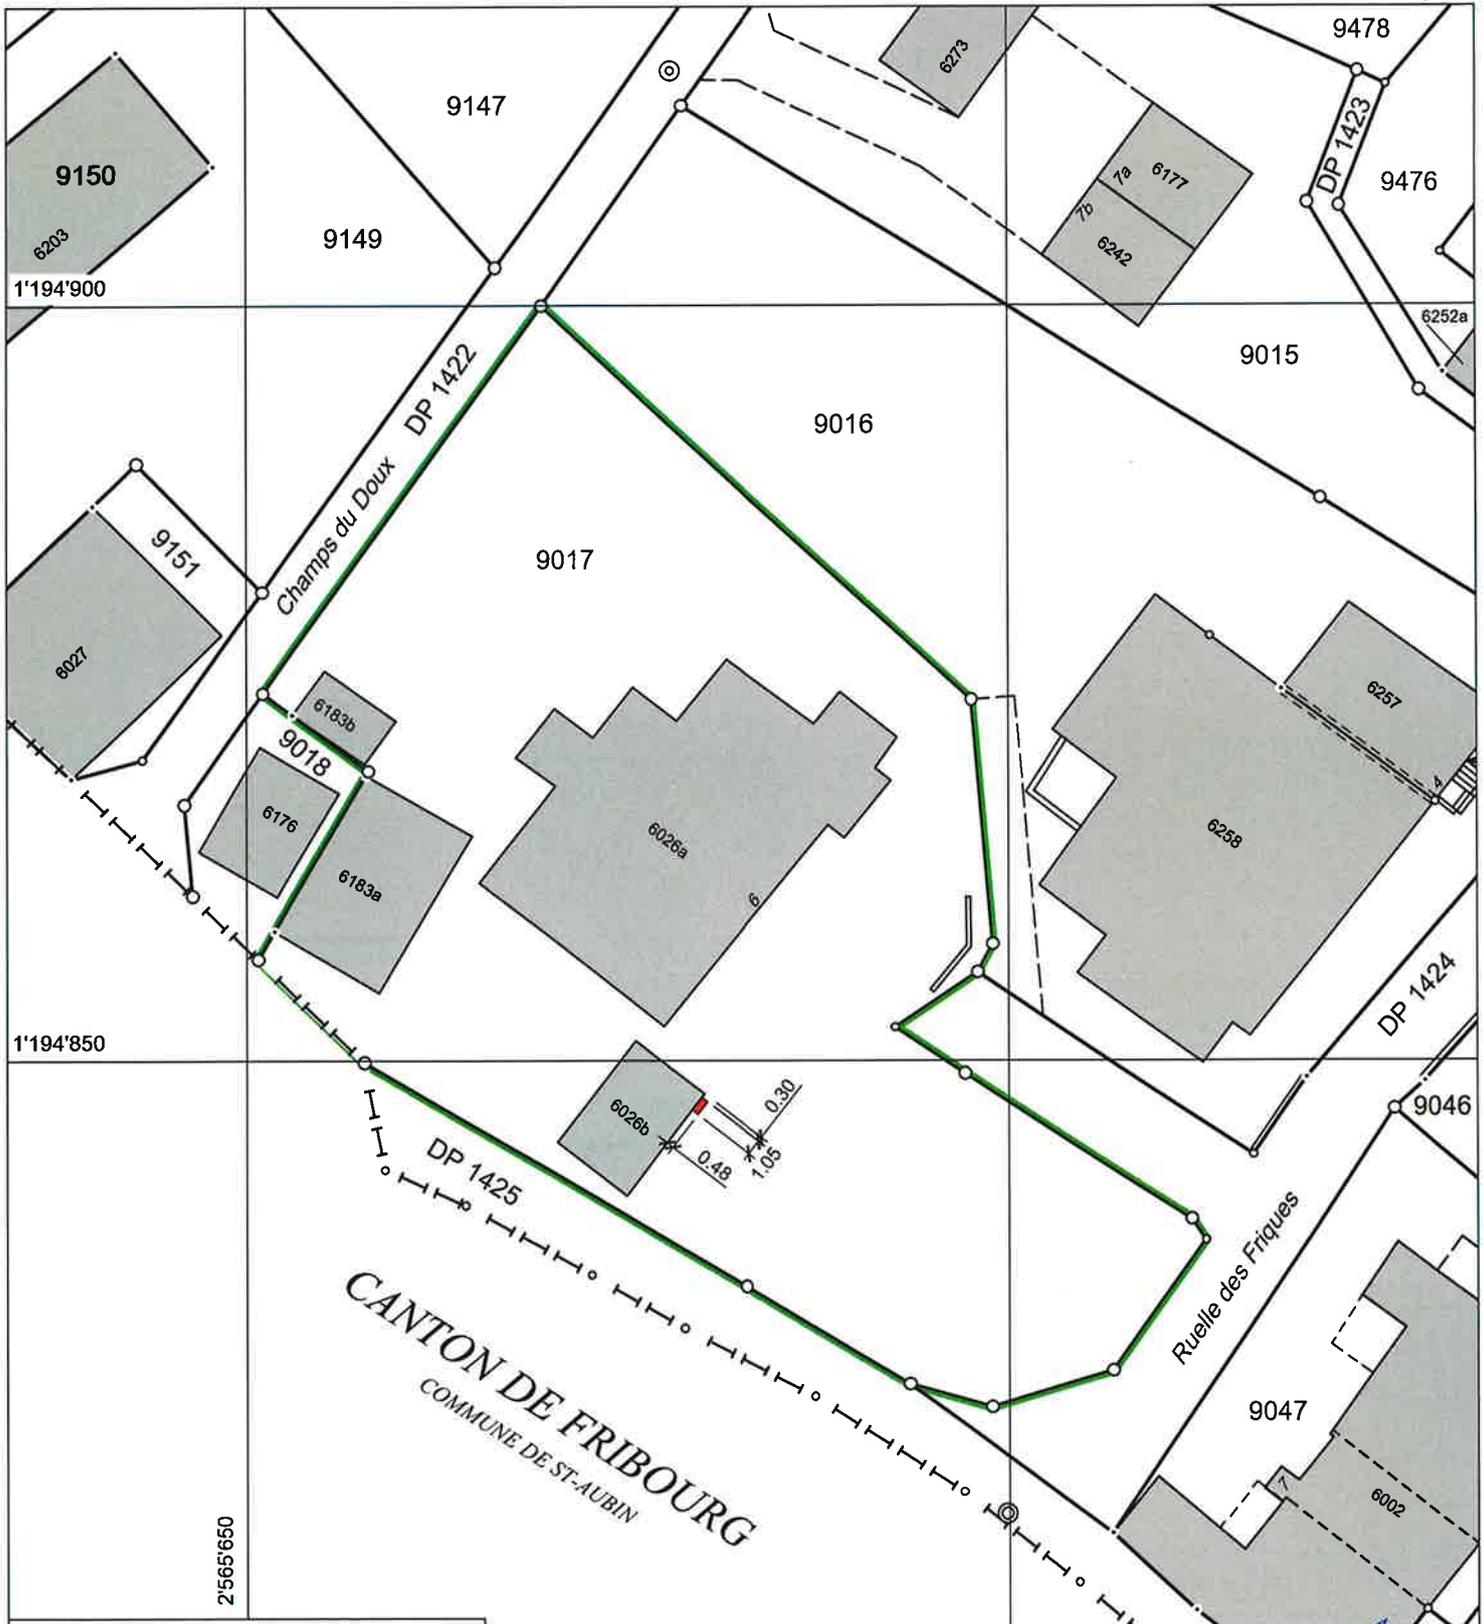

Légende



Pompe à chaleur
1.05m x 0.48m

Avenches, le 6 avril 2022



NPPR INGENIEURS ET
GEOMETRES SA

NICOD - PERRIN - PARISOD - REY

Place de l'Eglise 4
Tél. 026 675 26 16

1580 Avenches
avenches@nppr.ch