PLAN DE SITUATION CADASTRALE

pour demande de permis de construire

Commune de Vully-les-Lacs

Village : Villars-le-Grand

Coordonnées moyennes :
E : 2'566'000 / N : 1'195'200

Echelle : 1: 1000

Projet de réfection du collecteur existant

"Chemin du Clos"

"Route de Riaux"

Légende :

- Nouvelles canalisations d'eaux claires
- Canalisations E.C. / E.U. existantes
- Canalisations à supprimer
- Nouveau candélabre
- Tubes électrique existant
- Nouveau tubes électrique

Remarque : -

Données cadastrales : numérisation semi-numérique numérisée

Domdidier, le 9 janvier 2026

Marc Schütz
Ing. géom. off.

Schütz & Péclard
ingénieurs géomètres
026 676 90 40 Rue du Château 5
info@spgeom.ch 1564 Domdidier
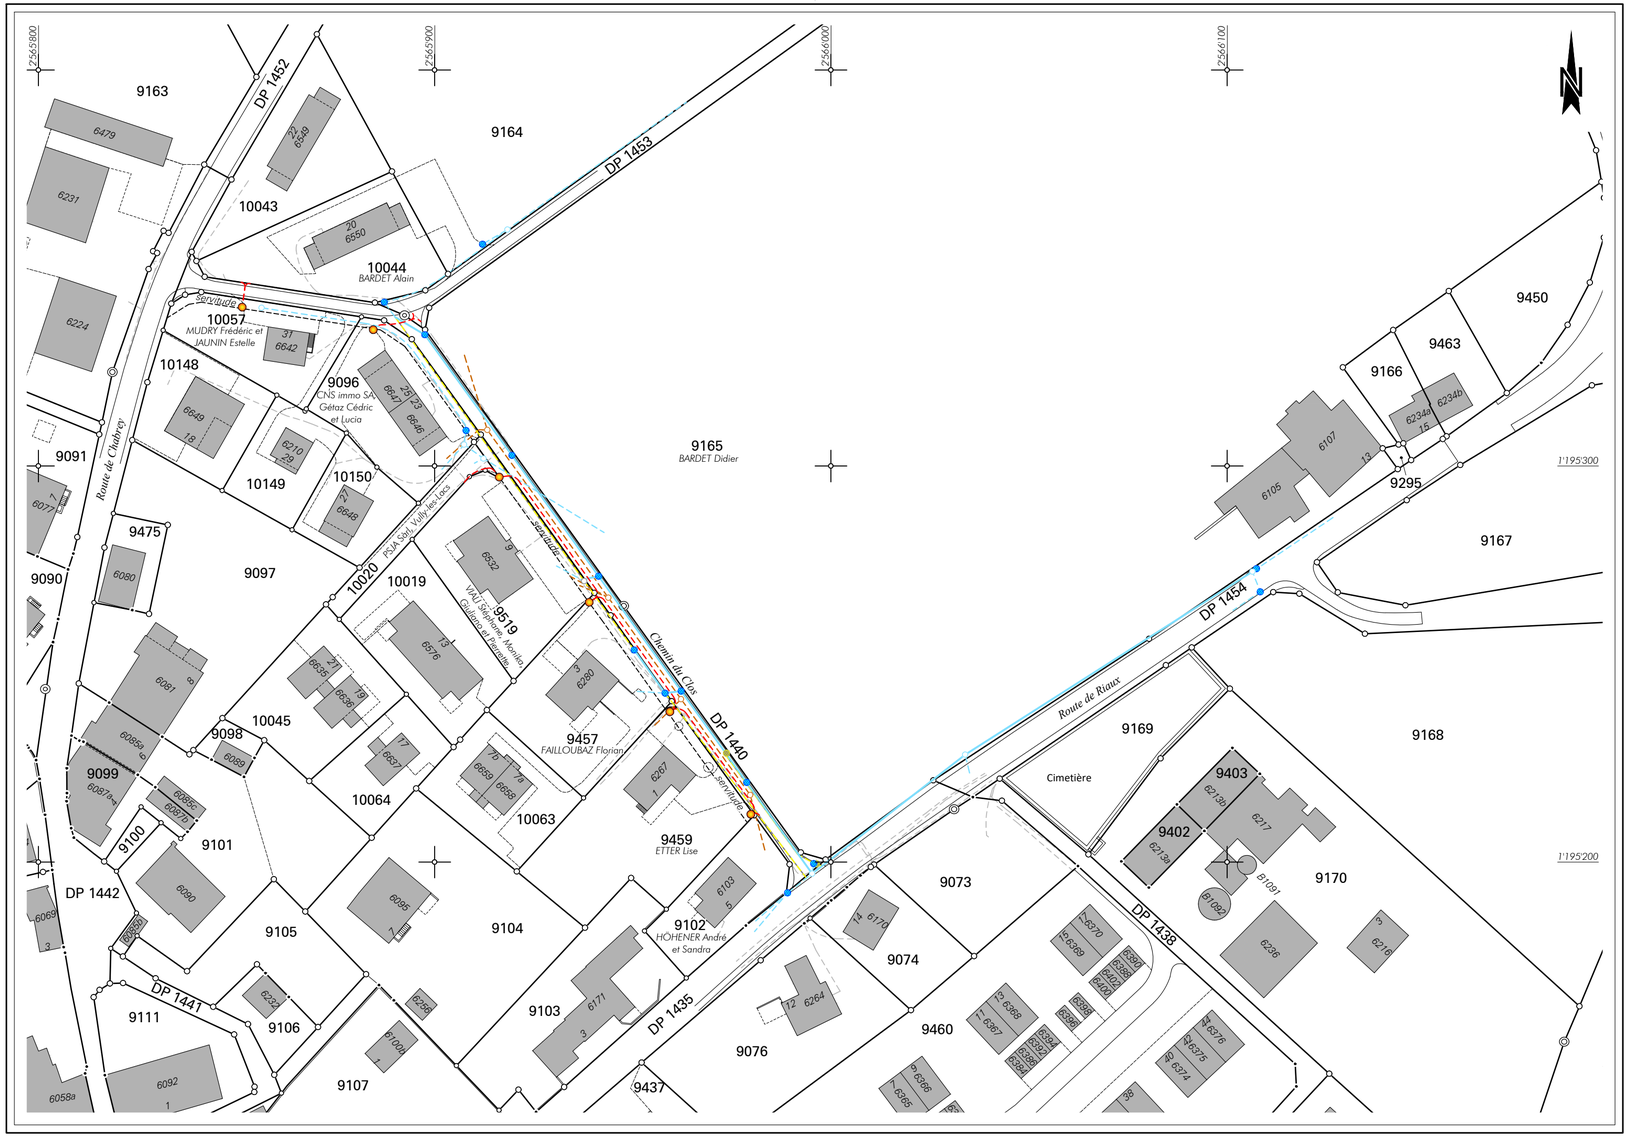
Dossier n° 102'134