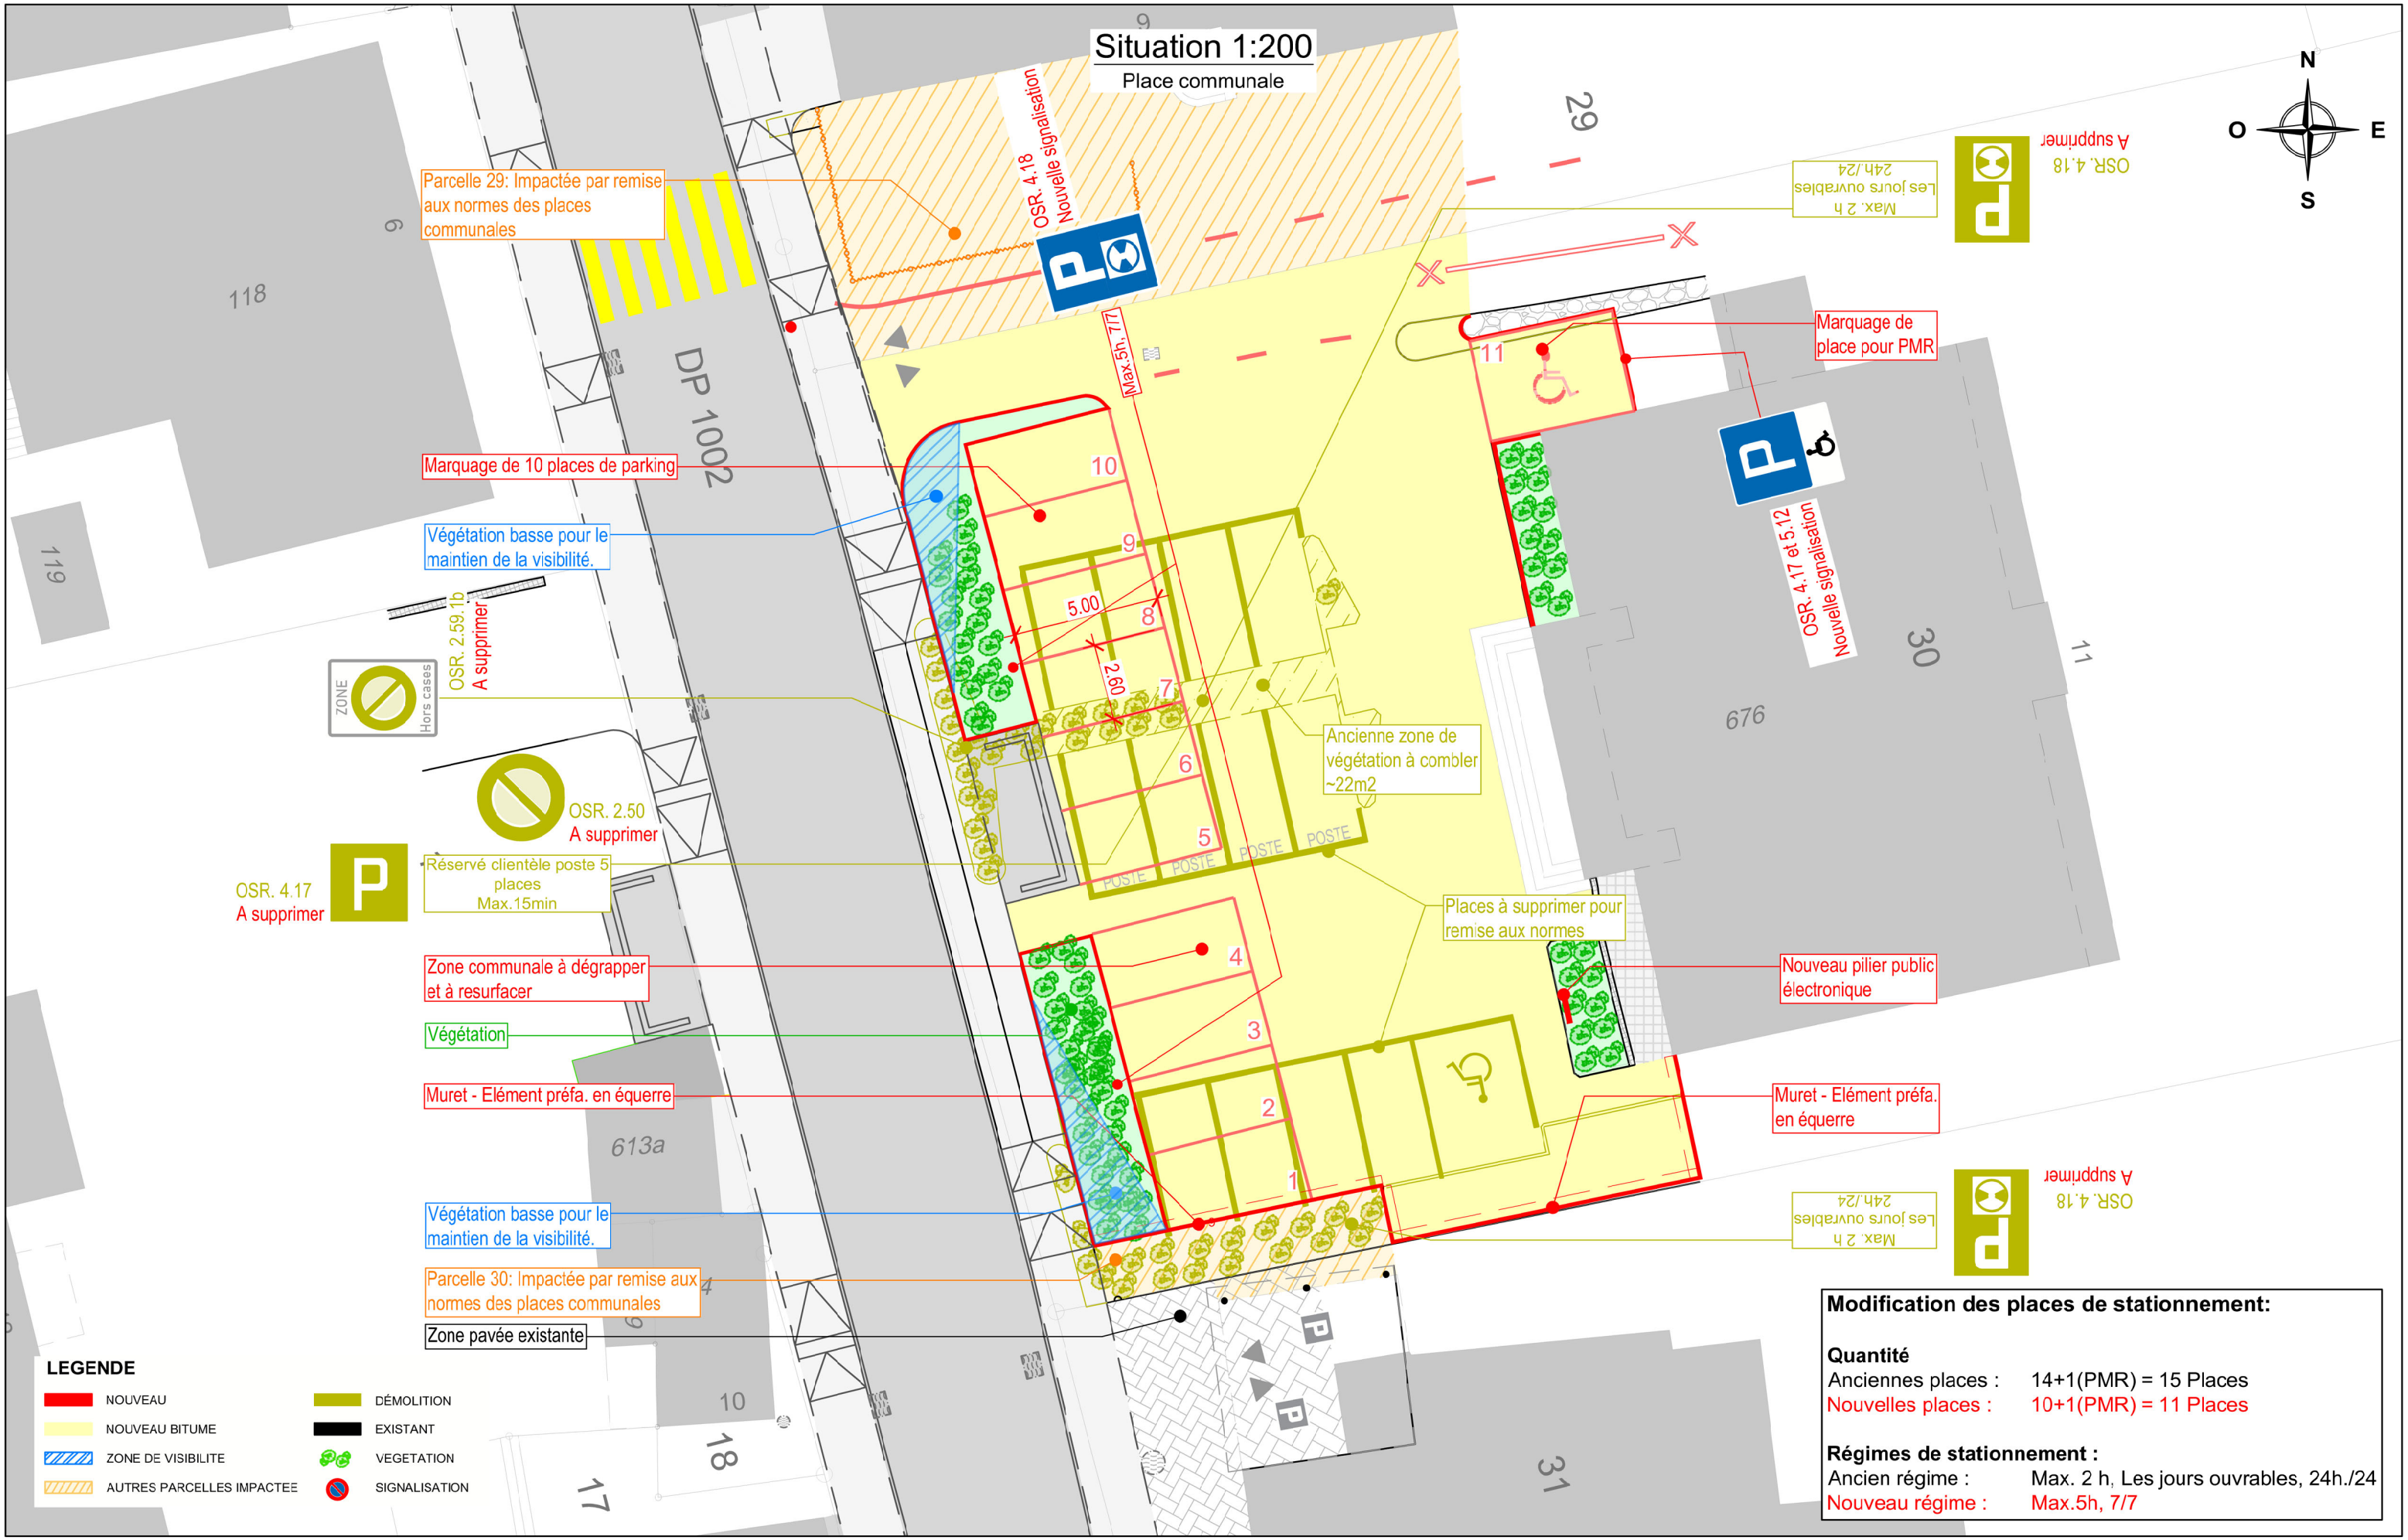

Modification des places de stationnement:

Quantité

Anciennes places :	14+1(PMR) = 15 Places
Nouvelles places :	10+1(PMR) = 11 Places

Régimes de stationnement :

Ancien régime :	Max. 2 h, Les jours ouvrables, 24h./24
Nouveau régime :	Max.5h, 7/7

Route D'Avenches

Place communale - Parcelle 30

03111-010-F

SITUATION

Mise aux normes des places de parc selon l'impact du nouvel arrêt de bus de la route d'Avenches

FORMAT: A3 17.04.2026 gbo 1:200