CANTON DE VAUD
COMMUNE DE VULLY-LES-LACS

PLAN DE CONSTATATION FORMELLE DE LA NATURE FORESTIERE

Plan 18

Echelle 1:1'000

Dossier pour enquête publique

Pour accord :

Approuvé le _____ par l'inspection des forêts du 6ème arrondissement

Soumis à l'enquête publique du .....

au .....

L'Inspecteur forestier : Nicolas JOSS

Le Syndic : Michel VERDON

La Secrétaire : Sylvie BAUMANN

Légende :

- Nouvelle lisière forestière selon constatation faite sur place avec l'inspecteur forestier le 12.01.2023
- Lisière forestière selon plan cadastral
- Limite des constructions selon art. 27 LVLFO
- Lisière forestière à supprimer

Plan établi sur la base des données cadastrales du 25.11.2022

Mandat A220179

Avenches, le 10 février 2023

Jean-Marc Rey

NPPR INGENIEURS ET GEOMETRES SA
NICOD • PERRIN • PARISOD • REY
Place de l'Eglise 4 1580 Avenches
Tél. 026 675 26 16 avenches@nppr.ch

Géodonnée © Etat de Vaud

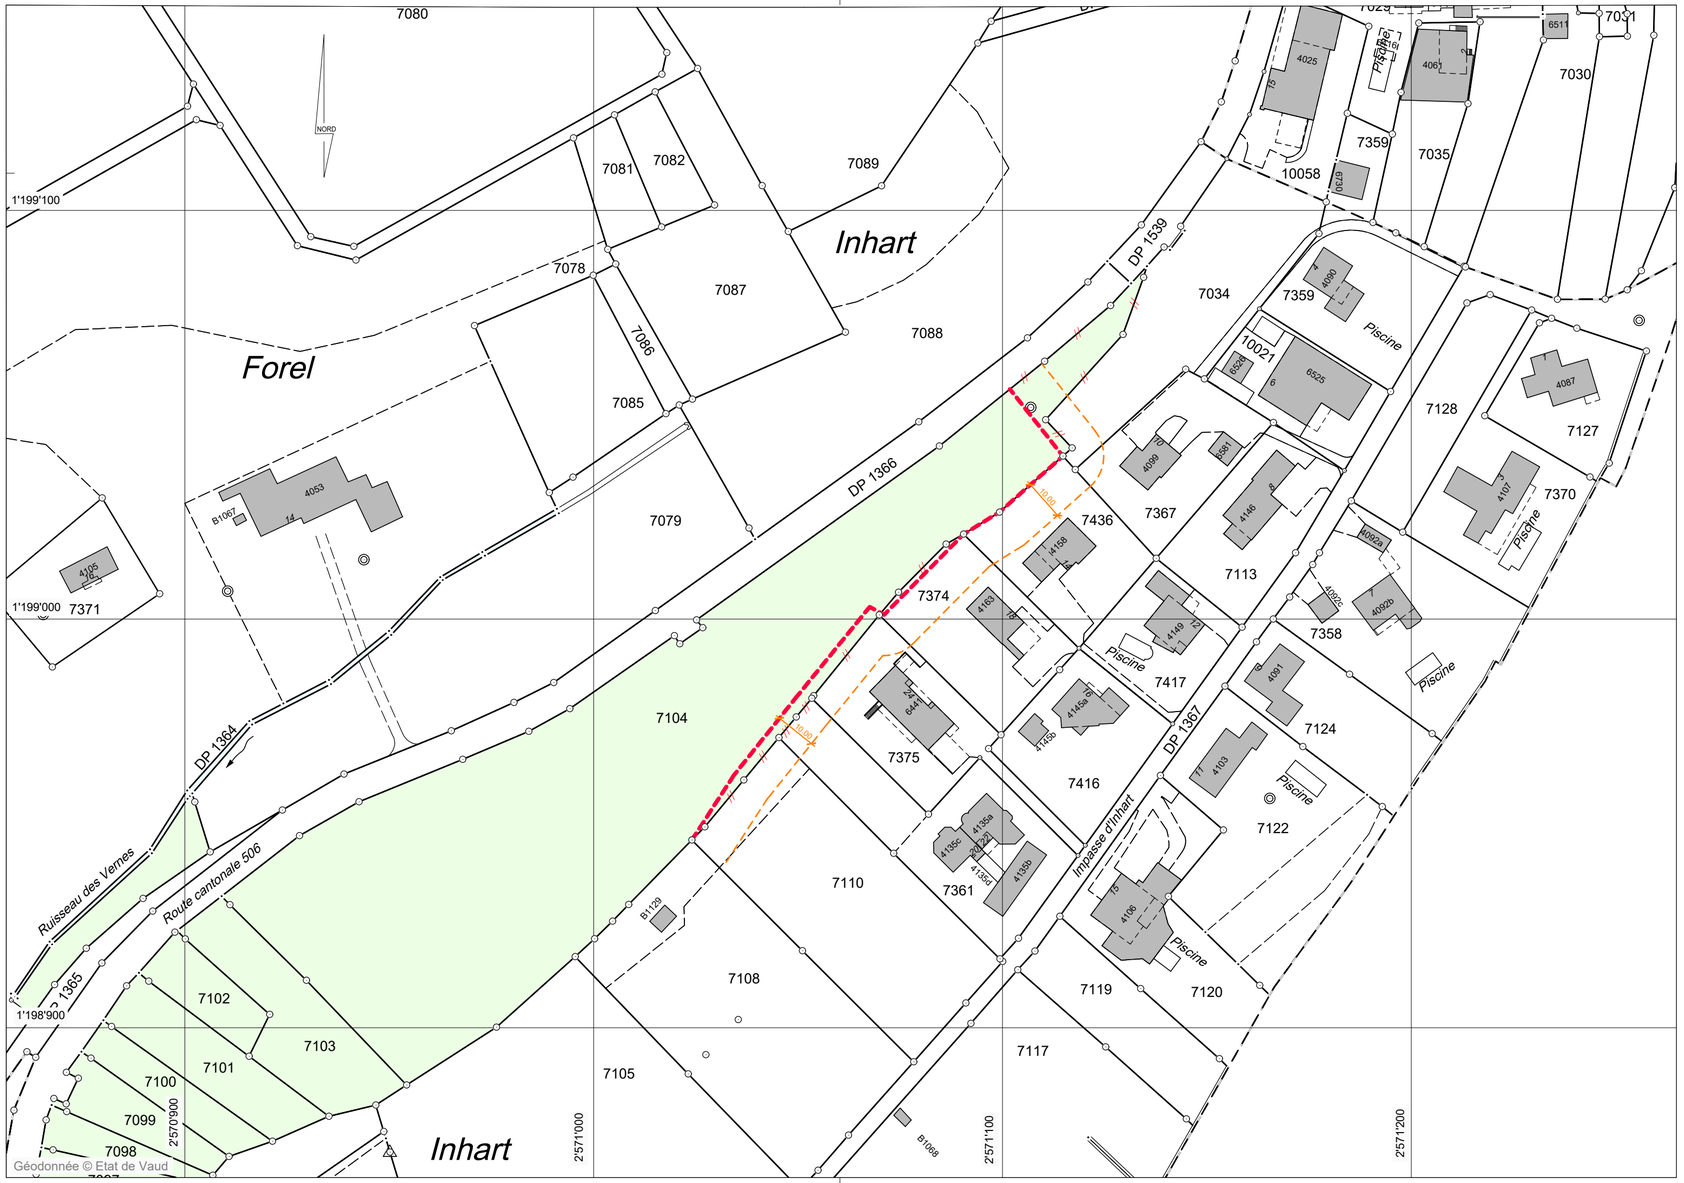

Géodonnée © Etat de Vaud