

**CANTON DE VAUD**  
**COMMUNE DE VULLY-LES-LACS**



**PLAN DE CONSTATATION FORMELLE  
DE LA NATURE FORESTIERE**

**Plan 1**

Echelle 1:2000  
Dossier pour enquête publique

Pour accord :

Approuvé le \_\_\_\_\_ par l'inspection des  
forêts du 6<sup>ème</sup> arrondissement

Soumis à l'enquête publique du .....  
au .....

L'inspecteur forestier : Nicolas JOSS

Le Syndic : Michel VERDON

La Secrétaire : Sylvie BAUMANN

**Légende :**

- Nouvelle lisière forestière selon constatation faite sur place avec l'inspecteur forestier le 12.01.2023
- Lisière forestière selon plan cadastral
- Limite des constructions selon art. 27 LVLFO
- // Lisière forestière à supprimer

Plan établi sur la base des données cadastrales du 25.11.2022


Mandat A220179

Géodonnée © Etat de Vaud



Avenches, le 10 février 2023  
Jean-Marc Rey

**NPPR** INGENIEURS ET GEOMETRES SA  
NICOD • PERRIN • PARISOD • REY  
Place de l'Eglise 4 1580 Avenches  
Tél. 026 675 26 16 avenches@nppr.ch

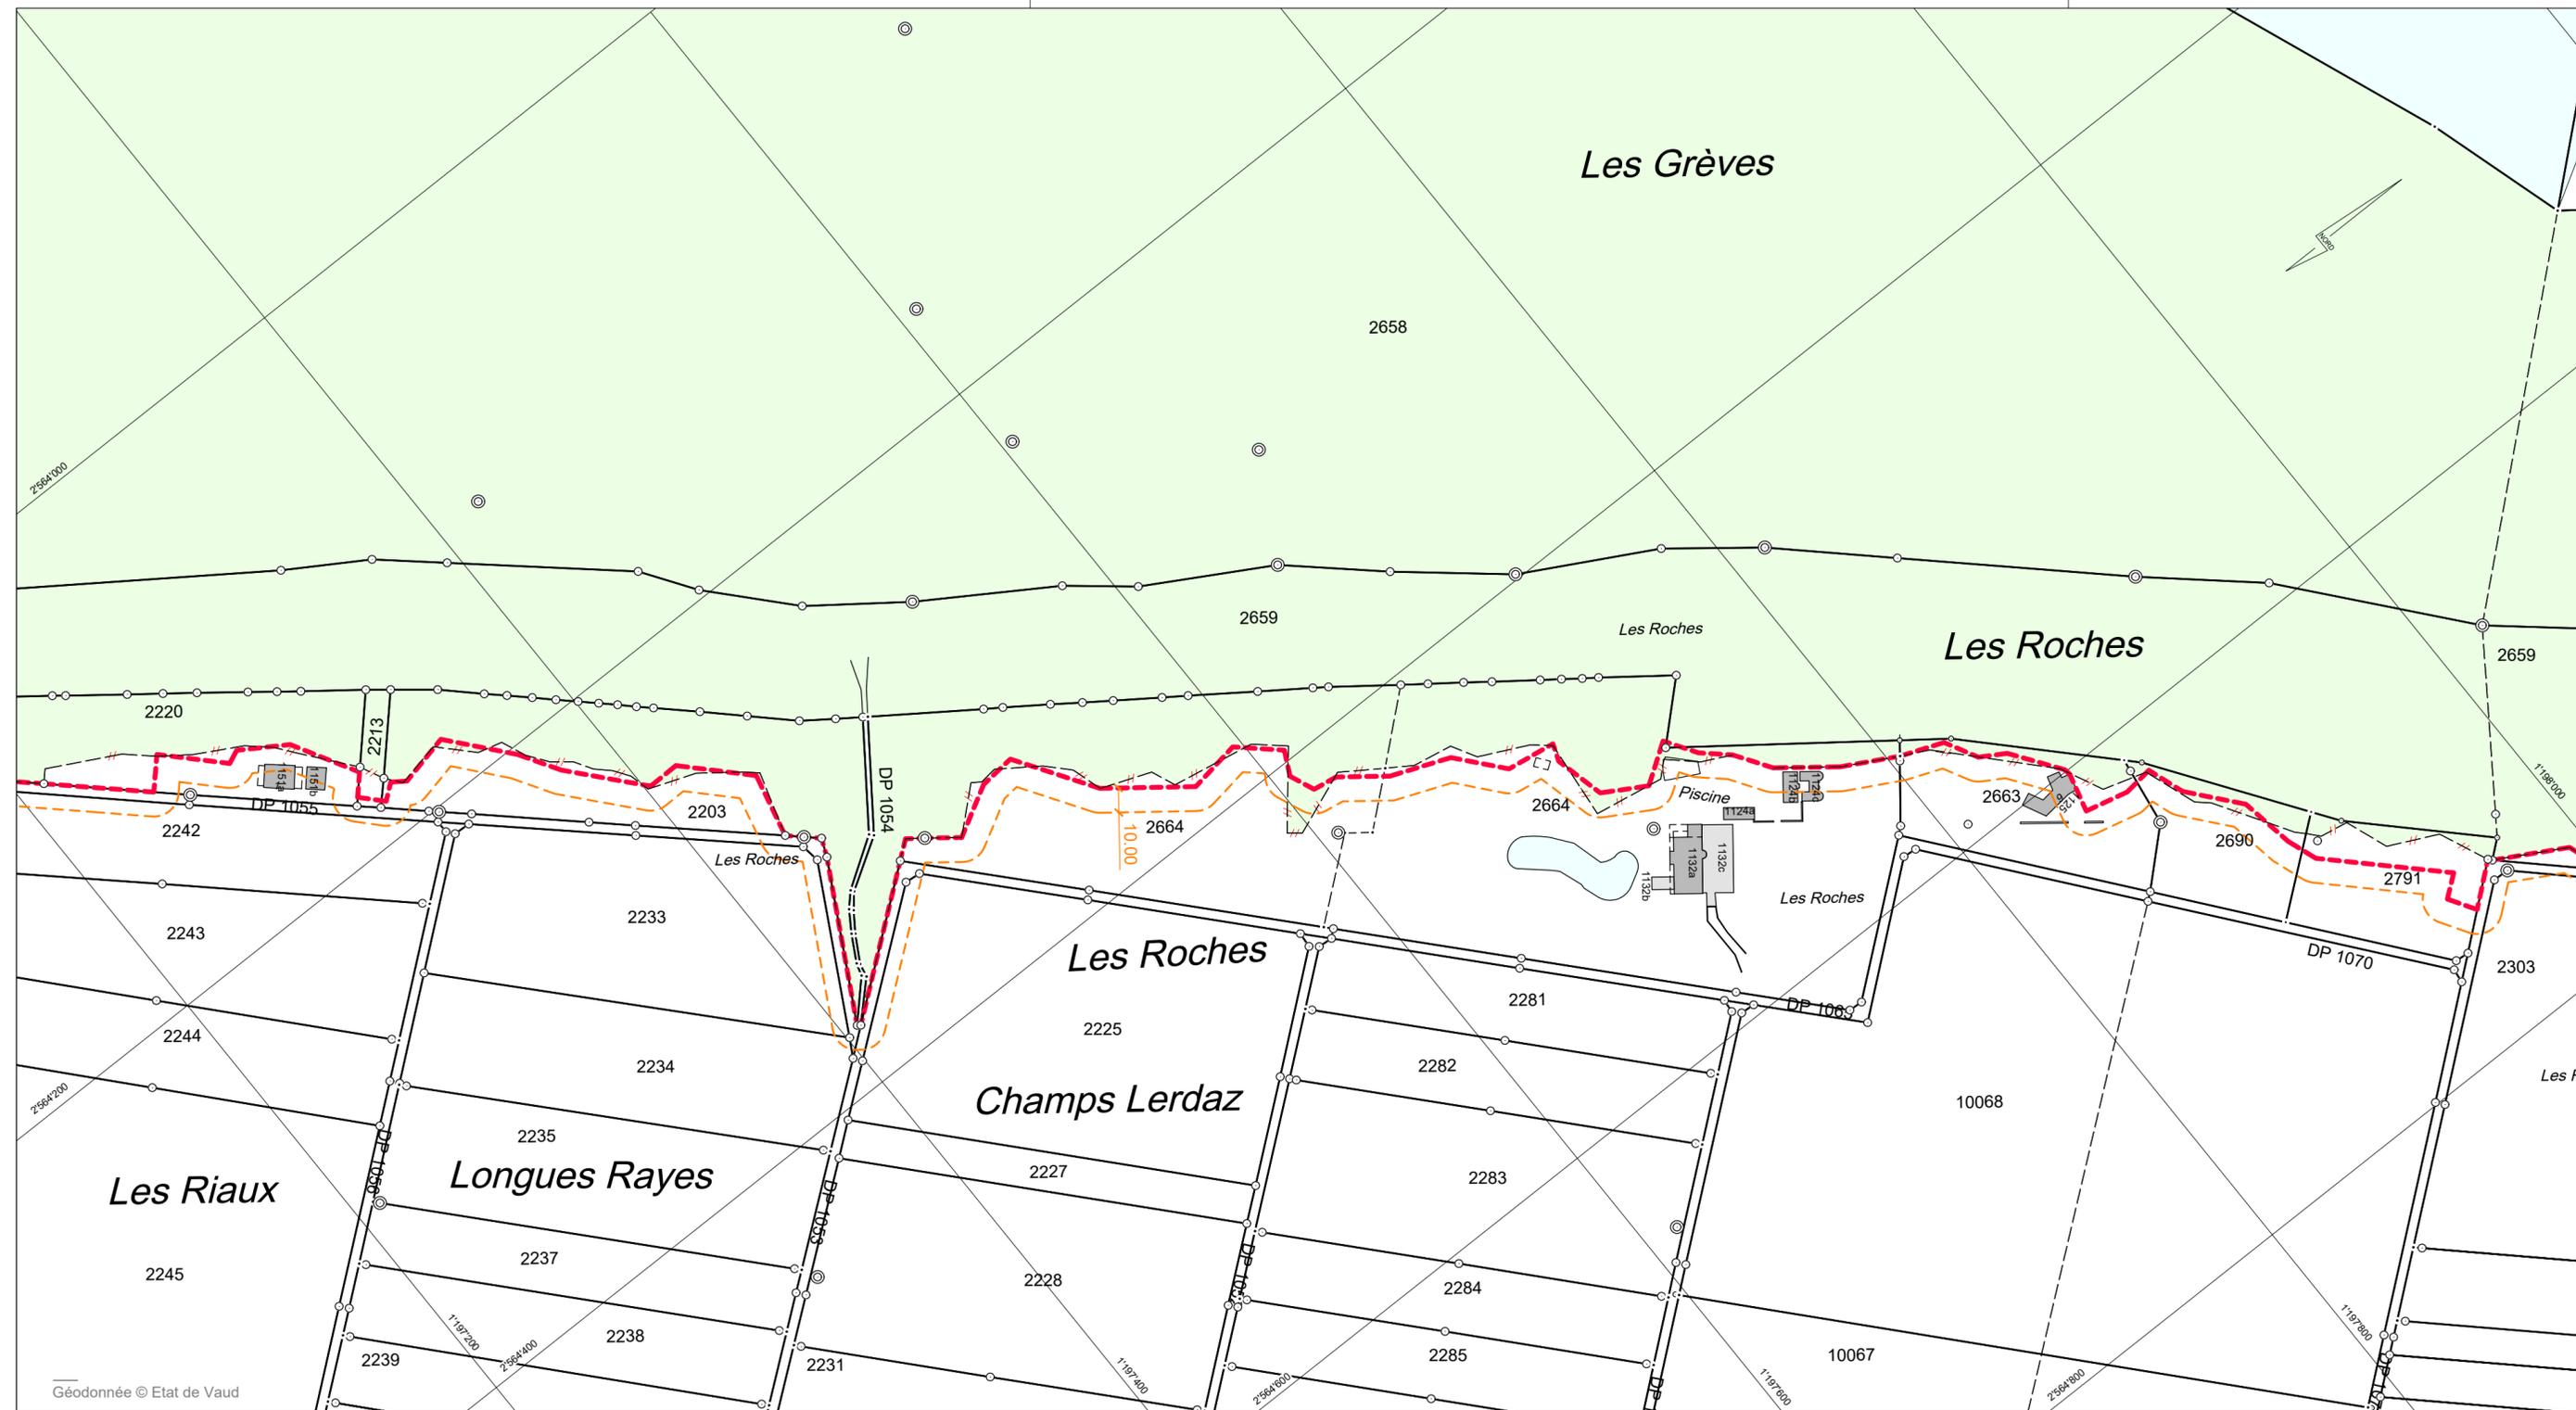

Géodonnée © Etat de Vaud